標題	路線コード 025	図面コード 16-0	路 線 名 主要地方道 宇部防府線	県 名 山 口 県	地 名 山口市秋穂西	図面番号 26

① 現道 2 現道(分離) 3 旧道 4 新道 5 専用自歩道

平面図 縮尺千分の一

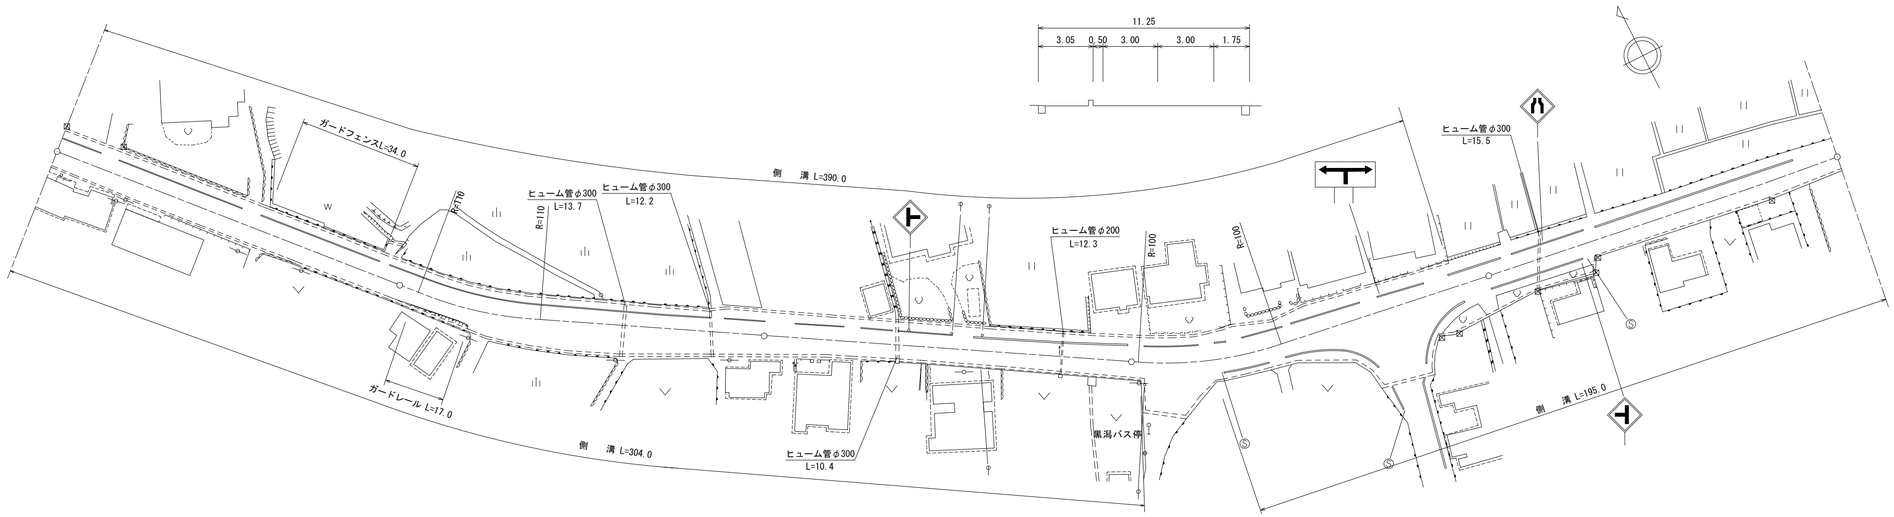

区間番号

区間番号	点間距離	全幅員	車道	歩道 左側	歩道 右側	路肩 左側	路肩 右側	中央分離帯	側溝 左側	側溝 右側
1	60.0	11.5	6.0	3.05		0.5	1.95		(0.55)	(0.55)
2	40.0	11.9	6.0	3.05		0.5	2.35		(0.55)	(0.55)
3	20.0	12.0	6.0	2.8		0.5	2.7		(0.55)	(0.55)
4	20.0	13.0	6.0	2.8		0.5	3.7		(0.55)	(0.55)
5	11.0	14.9	6.0	2.8		0.5	5.6		(0.55)	(0.55)
6	34.0	14.9	6.0	2.8		0.5	5.6		(0.55)	(0.55)
7	3.0	13.7	6.0	3.05		0.5	4.4		(0.55)	(0.55)
8	12.0	13.3	6.0	3.05		0.5	3.75		(0.55)	(0.55)
9	40.0	12.79	6.0	3.05		0.5	3.24		(0.55)	(0.55)
10	21.0	11.1 11.25	6.0	3.05		0.5	1.55 1.7		(0.55) (0.7)	(0.55) (0.7)
11	24.0	11.25 11.5	6.0	3.05 3.3		0.5	1.7		(0.55) (0.6)	(0.7)
12	15.0 2.0	11.9	6.0	3.3		0.5	2.1		(0.8) (0.55)	(0.7)
13		12.43 12.5	6.0 6.0	3.3 3.3		0.5 0.5	2.63 2.7		(0.55) (0.55)	(0.7) (0.7)
14	17.0	13.5	6.0	3.0		0.5	4.0		(0.55)	
15	4.0	14.0	6.0	3.5	0.0 2.5	0.5	4.0		(0.55)	0.0 (0.6)
16	6.0	14.5	6.0	4.0	2.5	0.5	1.5		(0.55)	(0.6)
17	11.0	13.0	6.0	2.5	2.5	0.5	1.5		(0.5)	(0.6)
18	3.0	14.0	6.0	3.5	2.5	0.5	1.5		(0.5)	(0.6)
19	6.0	16.5	6.0	4.0	3.5	0.5	2.5		(0.5)	(0.6)
20	9.0	19.5	6.0	4.0	3.5	0.5	5.5		(0.5)	(0.6)
21	25.0	19.0	6.0	4.0	3.0	0.5	5.5		(0.5)	(0.6)
22	4.0	19.5	6.0	4.0	6.5	0.5	2.5		(0.5)	(0.6)
23	4.0	19.0	6.0	4.0	7.0	0.5	1.5		(0.5)	(0.6)
24	9.0	17.29	6.0	3.79	5.93	0.5	1.07			(0.6)
25	12.0	15.0	6.0	3.5	4.5	0.5	0.5			(0.6)
26	16.0	15.0 11.0	6.0	3.0	5.0 0.0	0.5	0.5 1.5			(0.6) (0.5)
27	24.0	11.0	6.0	3.0		0.5	1.5			(0.5)
28	27.0	11.0	6.0	3.0		0.5	1.5			(0.5)
29	9.0	10.5	5.6	3.0 0.0		0.5 3.5	1.4			(0.5)
30	6.0	9.75	5.3			3.25	1.2			(0.5)
31	6.0	9.0	5.0			3.0	1.0			(0.5)

その他

主要工作物

路面種別: AS ―― AS/as ―― as

舗装区間番号

舗装区間番号	区間
1	100.0
2	100.0
3	100.0
4	100.0
5	79.0
6	21.0

道路台帳修正履歴

カルテ番号	修正内容	調整年月日	業者名
	転記	1996.3.31	山口建設コン
2013-07-028	ベクタ変換	2014.3.31	山口建設コン
2020-07-067	平面修正	2021.3.31	山口建設コン

路線名	主要地方道 宇部防府線		
図面名	202507016-00		
作成年月日	2009年3月31日		
縮尺	1/1000	図面番号	26-00
事務所名	防府土木建築事務所（山口支所）		