標題	路線コード 025	図面コード 37-0	路線名 主要地方道 宇部防府線	県名 山口県	地名 山口市秋穂東	図面番号 47

平面図 縮尺千分の一

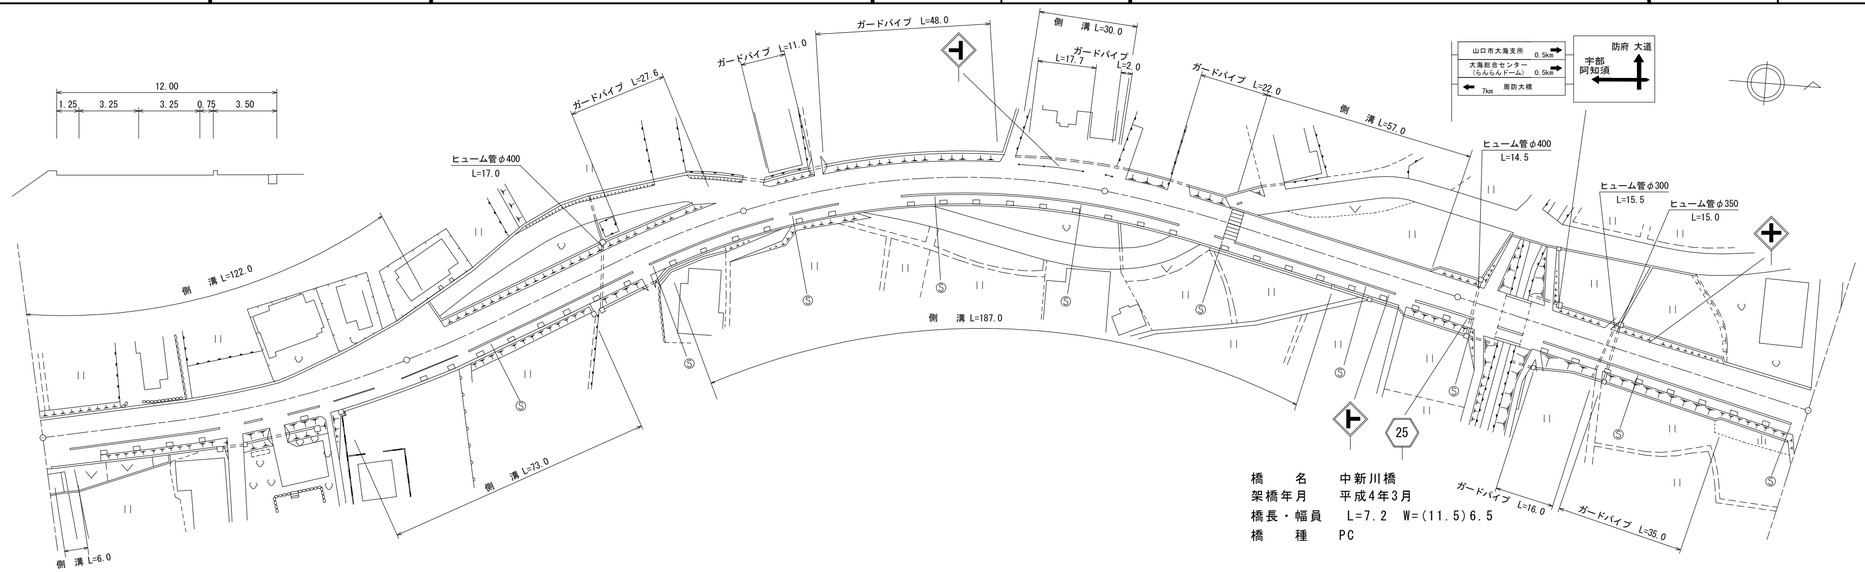

区間番号		1	2	3	4	5	6	7	8	9	10	11	12	13	14	15	16	17	18	19	20	21	22	23
点間距離			7.0	7.0	50.0	16.0	20.0	13.0	38.0	24.0	25.0	77.0	23.0	7.0	27.0	33.0	24.0	9.0	12.8	7.2	36.0	19.0	12.0	6.5	6.5
全幅員		14.45	14.25 13.75	13.5 12.0	12.0	14.5 15.0	18.33	20.5 12.0	12.0 11.5	11.5 12.0	12.0	12.0 14.5	14.88	15.0 12.0	12.0 12.5	12.5 12.0	12.0 11.5	11.5	11.5	11.5	11.5	12.0	12.0	12.35	12.65
全幅員内訳	車道	6.95	6.75	6.5	6.5	6.5	6.5	6.5	6.5	6.5	6.5	6.5	6.5	6.5	6.5	6.5	6.5	6.5	6.5	6.5	6.5	6.5	6.5	7.15
	歩道 左側											0.0 2.5	2.88	3.0 0.0										
	歩道 右側		0.0 4.5	4.5 3.0	3.0	3.0 3.5	3.5	3.5	3.5 3.0	3.0 3.5	3.5	3.5	3.5	3.5	3.5	3.5 3.0	3.0	3.0	3.0	3.0	3.0	3.0	3.0	3.0
	路肩 左側	1.75	1.75	1.75	1.75	4.25	7.68	9.75 1.25	1.25	1.25	1.25	1.25	1.25	1.25	1.25 1.15	1.75	1.75 1.25	1.25	1.25	1.25	1.25	1.75	1.75	1.75
	路肩 右側	5.75	5.75 0.75	0.75	0.75	0.75	0.75	0.75	0.75	0.75	0.75	0.75	0.75	0.75	0.75	0.75	0.75	0.75	0.75	0.75	0.75	0.75	0.75	0.75
	中央分離帯																							
側溝	左側	(0.5)	(0.5)	(0.5)	(0.5)	(0.5)	(0.5)	(0.5)	(0.5)	(0.5)	(0.5)	0.0 (0.5)	(0.5)	(0.5) 0.0	0.0 (0.5)	(0.5)	(0.5) 0.0							
	右側	(0.5)	(0.5) 0.0		0.0 (0.5)	(0.5)	(0.5)	(0.5) 0.0	(0.5) 0.0	0.0 (0.5)	(0.5)	(0.5)	(0.5)	(0.5)	(0.5)	(0.5) 0.0								
その他																								
主要工作物																			07118					
路面種別		AS																						AS
舗装区間番号		1 100.0			2 100.0						3 100.0				4 100.0			5 12.8	6 7.2	7 80.0				

① 現道 2 現道(分離) 3 旧道 4 新道 5 専用自歩道

道路台帳修正履歴

カルテ番号	修正内容	調整年月日	業者名
	転記	2004.3.31	山口建設コン
2013-07-028	ベクタ変換	2014.3.31	山口建設コン
2020-07-070	標識内容変更	2021.3.31	山口建設コン
2022-07-021	平面修正 標識内容変更	2023.3.31	イタガキ建設

路線名	主要地方道 宇部防府線		
図面名	202507037-00		
作成年月日	2009年3月31日		
縮尺	1/1000	図面番号	47-00
事務所名	防府土木建築事務所（山口支所）		