| 標題 | 路線コード 026 | 図面コード 005-00 | 路線名 主要地方道 山口鹿野線 | 県名 山口県 | 地名 周南市大字大潮 | 図面番号 5 |
|---|---|---|---|---|---|---|

① 現道 2 現道(分離) 3 旧道 4 新道 5 専用自歩道

平面図 縮尺千分の一

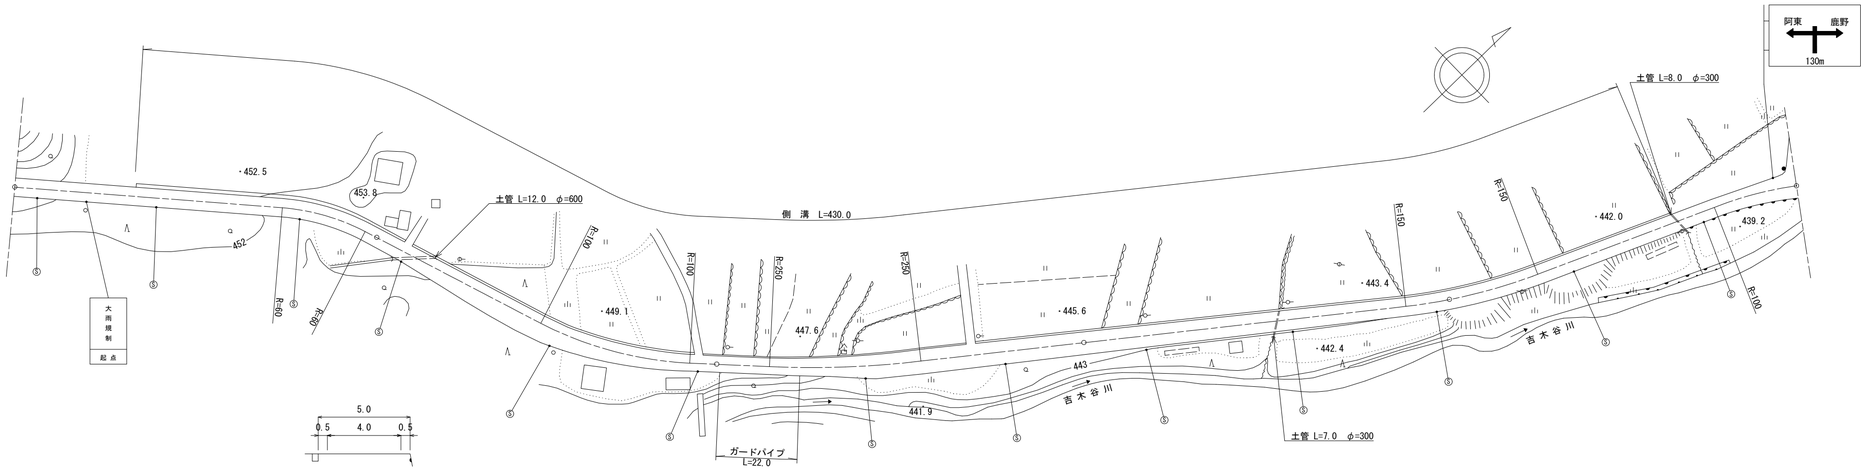


道路台帳修正履歴

| カルテ番号 | 修正内容 | 調整年月日 | 業者名 |
|---|---|---|---|
| | 転記 | 1999.10.31 | ヤマコン |
| 2021-05-018 | ラスペク変換 | 2022.03.31 | ヤマコン |
| | | | |
| | | | |
| | | | |

| 区間番号 | 雪寒 | 1 | 2 | 3 | 4 | 5 | 6 | 7 | 8 | 9 | 10 | 11 | 12 | 13 | 14 | 15 | 16 | 17 |
|---|---|---|---|---|---|---|---|---|---|---|---|---|---|---|---|---|---|---|
| 点間距離 | | 32.0 | 57.0 | 11.0 | 48.0 | 23.0 | 29.0 | 23.0 | 7.0 | 4.0 | 8.0 | 58.0 | 55.0 | 45.0 | 14.0 | 51.0 | 22.0 | 13.0 |
| 全幅員 | 5.4 | 5.2 | 5.0 | 5.34 | 6.8 | 6.1 | 4.6 | 4.5 | 5.0 | 5.5 | 6.4 | 6.2 | 6.0 | 5.62 | 5.5 | 5.0 | 5.5 | 7.0 |
| 全幅員内訳 車道 | 4.0 | 4.0 | 4.0 | 4.0 | 4.0 | 4.0 | 3.5 | 3.5 | 4.0 | 4.5 | 5.0 | 5.0 | 5.0 | 4.62 | 4.5 | 4.0 | 4.5 | 5.0 |
| 歩道 左側 | | | | | | | | | | | | | | | | | | |
| 歩道 右側 | | | | | | | | | | | | | | | | | | |
| 路肩 左側 | 0.7 | 0.6 | 0.5 | 0.5 | 0.5 | 0.5 | 0.5 | 0.5 | 0.5 | 0.5 | 0.7 | 0.6 | 0.5 | 0.5 | 0.5 | 0.5 | 0.5 | 1.0 |
| 路肩 右側 | 0.7 | 0.6 | 0.5 | 0.84 | 2.3 | 1.6 | 0.6 | 0.5 | 0.5 | 0.5 | 0.7 | 0.6 | 0.5 | 0.5 | 0.5 | 0.5 | 0.5 | 1.0 |
| 中央分離帯 | | | | | | | | | | | | | | | | | | |
| 側溝 左側 | | 0.0 0.5 | 0.5 | 0.5 | 0.5 | 0.5 | 0.5 | 0.5 | 0.5 | 0.5 | 0.5 | 0.5 | 0.5 | 0.5 | 0.5 | 0.5 0.0 | | |
| 側溝 右側 | | | | | | | | | | | | | | | | | | |
| その他 | | | | | | | | | | | | | | | | | | |
| 主要工作物 | | | | | | | | | | | | | | | | | | |
| 路面種別 | as | | | | | | | | | | | | | | | | | as |
| 舗装区間番号 | | 1 100.0 | | | 2 100.0 | | | 3 100.0 | | | | | 4 100.0 | | | 5 100.0 | | |

| | | | |
|---|---|---|---|
| 路線名 | 主要地方道 山口鹿野線 | | |
| 図面名 | 202605005-00 | | |
| 作成年月日 | 2022年3月31日 | | |
| 縮尺 | 1/1000 | 図面番号 | 05-00 |
| 事務所名 | 周南土木建築事務所 | | |