標題	路線コード 026	図面コード 17-0	路線名 主要地方道 山口鹿野線	県名 山口県	地名 山口市仁保中郷	図面番号 17

① 現道 2 現道(分離) 3 旧道 4 新道 5 専用自歩道

平面図 縮尺千分の一

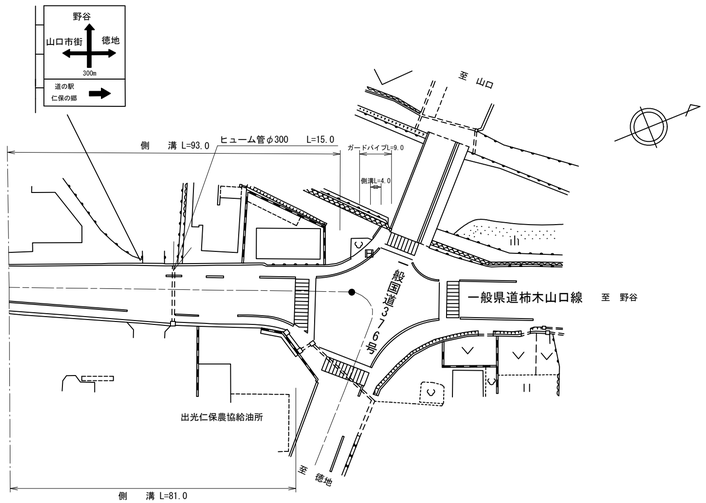

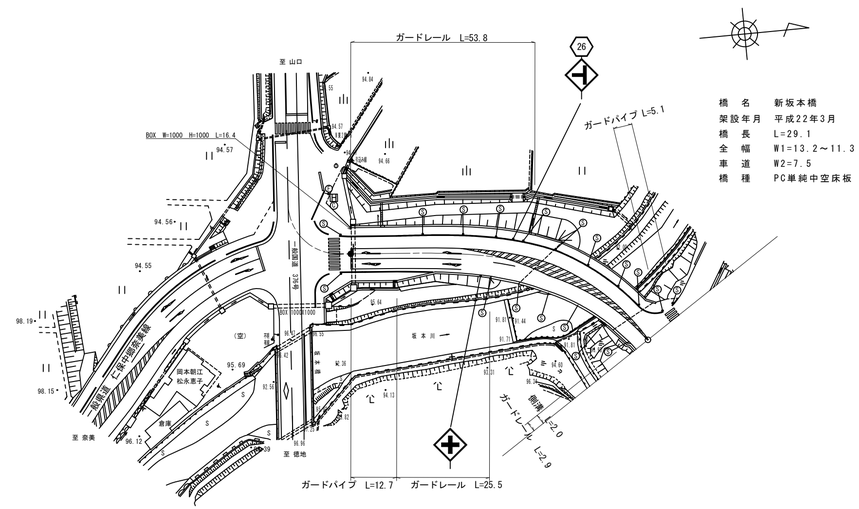

橋 名 新坂本橋
架設年月 平成22年3月
橋 長 L=29.1
全 幅 W1=13.2～11.3
車 道 W2=7.5
橋 種 PC単純中空床板

道路台帳修正履歴

カルテ番号	修正内容	調整年月日	業者名
	転記	2002.3.31	山口建設コン
2010-07-055	道路改良	2010.5.8	山口建設コン
2013-07-004	道路改良	2013.5.8	山口建設コン
2015-07-021	道路改良	2016.3.31	山口建設コン
2016-07-031	ベクタ変換	2017.3.31	山口建設コン

区間番号	1	2	3	4	5	6	7	8	9	10	11	12	13	14	15	16	17	18	19
点間距離		7.0	7.0	7.0	7.0	7.0	8.0	26.0	5.0	5.0	9.5	12.0	11.0	16.0	12.0	4.0	25.1	2.6	2.6
全幅員	13.05	14.4	14.9	15.35	15.9	16.4	16.9	17.5	17.1	18.0	25.5	33.0	42.0	14.55	14.55	12.4	13.0	13.1	13.2	11.3	15.3	15.8	15.5
全幅員内訳 車道	6.6	6.85	7.25	7.65	8.1	8.55	9.0	9.0	9.0	9.0	9.0	9.0	9.0	8.3	8.3	8.35	9.2	9.3	9.4	7.5	7.0	6.6
歩道 左側						0.0	3.4	4.0	3.6	3.6	3.6	3.0		2.5	2.5	2.5	2.5	2.5	2.5	2.5	3.0	3.0
歩道 右側	3.5	3.5	3.5	3.5	3.5	3.5	3.5	3.5	3.5	3.5	3.5	3.5		2.5	2.5	0.0						
路肩 左側	2.45	3.4	3.5	3.6	3.7	3.8	3.9	0.5	0.5	0.5	0.5	10.1		0.5	0.5	0.5	0.5	0.5	0.5	0.5	4.5	4.4
路肩 右側	0.5	0.65	0.65	0.6	0.6	0.55	0.5	0.5	1.4	8.9	16.4	16.4		0.75	0.75	1.05	0.8	0.8	0.8	0.8	0.8	1.3	1.3
中央分離帯																							
側溝 左側	(0.5)	(0.5)	(0.5)	(0.5)	(0.5)	(0.5)	(0.5)	(0.5)	(0.5)	(0.5)	(0.5)	(0.5)										
側溝 右側	(0.7)	(0.7)	(0.7)	(0.7)	(0.7)	(0.7)	(0.7) (1.3)	(1.3)	(1.3) (0.5)	(1.3) (0.0)										0.0 (0.5)	0.0 (0.5)	
その他																						
主要工作物																	07130		07130			
路面種別	as										as			AS							AS	
舗装区間番号							1 93.5								2 51.0				3 29.1		4 7.6	

93.5 181.2

路線名	主要地方道 山口鹿野線		
図面名	202607017-00		
作成年月日	2009年3月31日		
縮尺	1/1000	図面番号	17-00
事務所名	防府土木建築事務所（山口支所）		