標題	路線コード 026	図面コード 41-0	路線名 主要地方道山口鹿野線	県名 山口県	地名 山口市徳地引谷	図面番号 17

① 現道 2 現道(分離) 3 旧道 4 新道 5 専用自歩道

平面図 縮尺千分の一

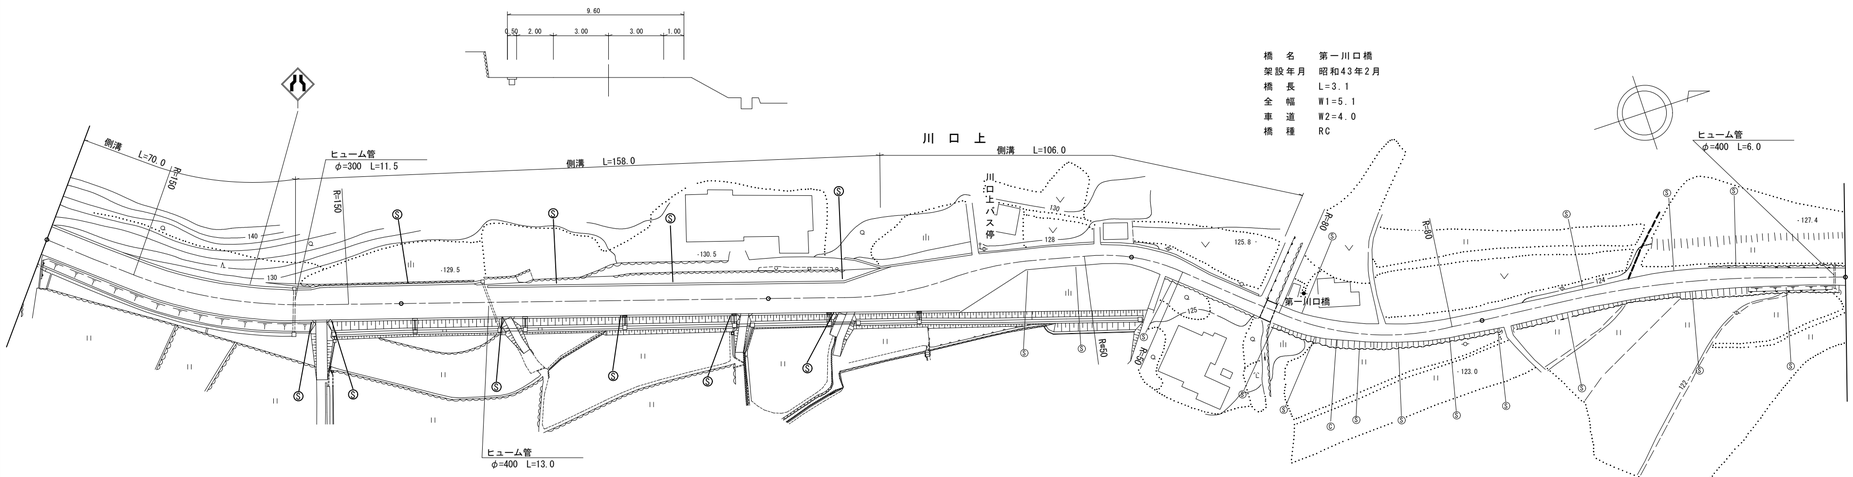

道路台帳修正履歴

カルテ番号	修正内容	調整年月日	業者名
	転記	1993.3.31	三建調査
2014-08-133	平面図修正	2014.5.22	三建調査
2015-08-018	平面図修正	2016.3.31	三建調査
	ラスベク変換	2017.3.31	三建調査
2019-08-013	現道拡幅	2019.6.5	三建調査

区間番号	1	1-1	2	3	4	5	6	7	7-1	7-2	8	9	10	11	12	13	14	15
点間距離	70.0		30.0	20.0	12.0	68.0	18.0	9.5	21.0	19.0	32.5	10.0	27.0	2.5	57.4	42.0	17.0	41.0
全幅員	9.2	9.3	9.55	9.75	8.5	8.5	8.5	12.4 11.9	15.1 12.3	5.8	5.0	6.0	5.5	5.1	5.1	6.0	6.0	5.0
全幅員内訳 車道	6.5	6.5	6.2	6.0	6.0	6.0	6.0	6.75	7.0	4.0	4.0	4.0	4.0	4.0	4.0	4.0	4.0	4.0
全幅員内訳 歩道 左側																		
全幅員内訳 歩道 右側																		
全幅員内訳 路肩 左側	1.5	1.75	2.35	2.75	1.5	1.5	1.5	4.5 4.0	1.9	0.8	0.5	1.0	0.75 0.55	0.55	0.55	1.0	1.0	0.5
全幅員内訳 路肩 右側	1.2	1.05	1.0	1.0	1.0	1.0	1.0	1.15	6.2 3.4	1.0	0.5	1.0	0.75 0.55	0.55	0.55	1.0	1.0	0.5
全幅員内訳 中央分離帯																		
側溝 左側	(0.5)	(0.5)	(0.5)	(0.5)	(0.5)	(0.5)	(0.5)	(0.5) 0.6	0.6	0.6	0.6	0.6	0.6 0.0					
側溝 右側																		
その他																		
主要工作物														06189				
路面種別	AS									AS/as								as
舗装区間番号	1 100.0		2 100.0			3 67.5		4 32.5		5 39.5	6 3.1	7 57.4			8 100.0			

路線名	主要地方道 山口鹿野線		
図面名	202607041-00		
作成年月日	2019年6月5日		
縮尺	1/1000	図面番号	041-00
事務所名	防府土木建築事務所（阿東分室）		