標題	路線コード 026	図面コード 42-0	路 線 名 主要地方道山口鹿野線	県 名 山 口 県	地 名 山口市徳地引谷	図面番号 18

① 現道 2 現道(分離) 3 旧道 4 新道 5 専用自歩道

平面図 縮尺千分の一

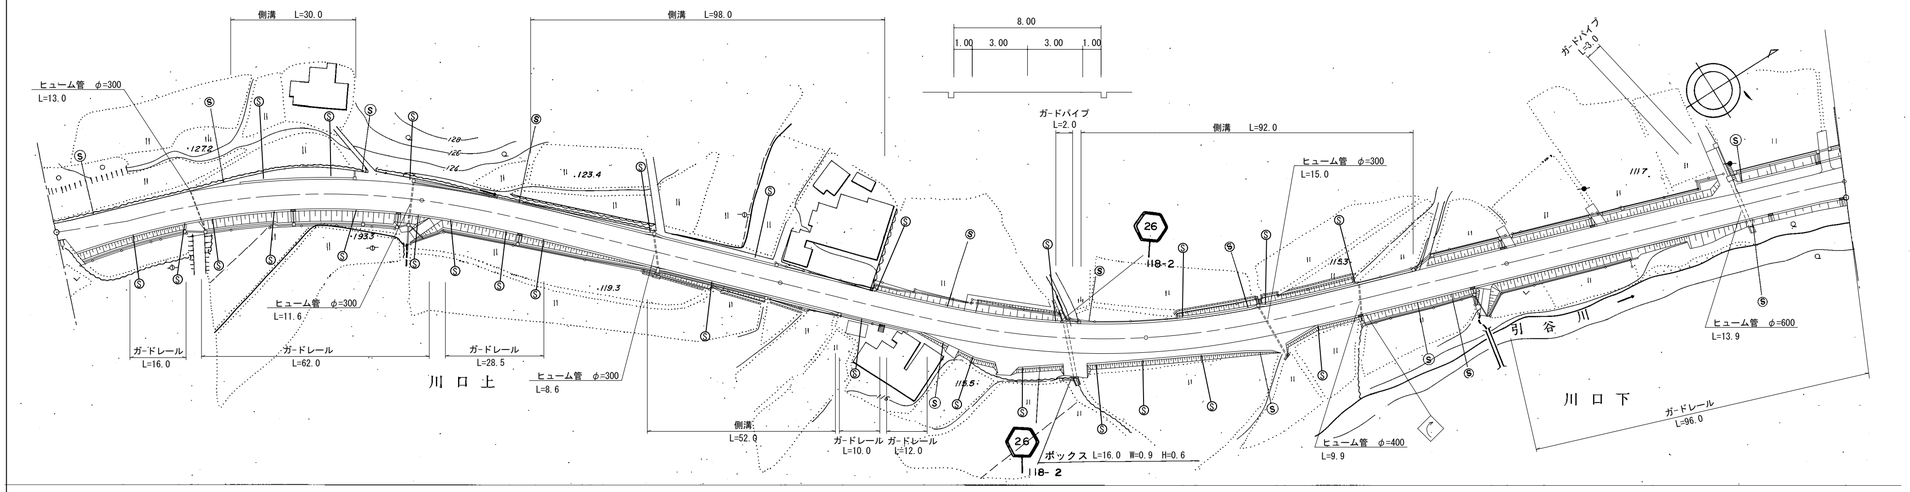

道路台帳修正履歴

カルテ番号	修正内容	調整年月日	業者名
	転記	1978.3.31	三建調査
2014-08-134	平面図修正	2014.5.22	三建調査
2016-08-009	平面図修正	2017.3.31	三建調査

区間番号: 1 2 3 4 5 6 7 8 9 10 11 12 13 14 15 16 17 18 19 20 21 22 23 24 25 26 27 28 29 30 31 32 33 34

100.0 200.0 300.0 400.0 500.0

区間番号	点間距離	全幅員	全幅員内訳 車道	歩道 左側	歩道 右側	路肩 左側	路肩 右側	中央分離帯	側溝 左側	側溝 右側	その他	主要工作物	路面種別	舗装区間番号
1	19.5	5.0	4.0			0.5	0.5						AS	1 100.0
2	18.6	8.05	6.0			1.05	1.0							
3	13.0	8.65	6.0			1.65	1.0							
4	30.0	8.0 8.5	6.0			1.0 1.5	1.0		0 (0.5)					
5	18.9	8.5 8.0	6.0			1.5 1.0	1.0		(0.5) 0					
6	27.0	8.3	6.0			1.3	1.0							
7	35.7 2.5	8.05	6.0			1.05	1.0		0 0.5					2 100.0
8	6.0 2.5	8.0 8.5	6.0 6.0			1.0 1.5	1.0 1.0		0.5 (0.5)	0 0.5				
9	6.0 3.5	8.5 8.0	6.0 6.0			1.5 1.0	1.0 1.0		(0.5) 0	0.5 0.5				
10	7.0 3.5	8.5 8.0	6.0 6.0			1.5 1.0	1.0 1.0		(0.5) 0	0.5 0.5				
11	3.5	8.5 8.0	6.0 6.0			1.5 1.0	1.0 1.0		(0.5) 0	0.5 0.5				
12	7.0	8.5 8.0	6.0 6.0			1.5 1.0	1.0 1.5		(0.5) 0	0.5 (0.5)				
13	3.5	8.5 8.0	6.0 6.0			1.5 1.0	1.5 1.0		(0.5) 0	0.5 0.5				
14	3.5	8.5 8.0	6.0 6.0			1.5 1.0	1.0 1.0		(0.5) 0	0.5 0.5				
15	8.8	8.5	6.0			1.5	1.0		(0.5)	0.5				
16	17.4	8.5	6.0			1.5	1.0		(0.5)	0.5 0				
17	7.8	8.5 8.0	6.0			1.5 1.0	1.0		(0.5) 0					3 100.0
18	15.0	8.0	6.0			1.0	1.0							
19	9.5	10.2	6.0			1.0	3.2							
20	10.8	12.6	6.0			1.0	5.6							
21	7.3	13.1	6.0			1.0	6.1							
22	16.7	10.9 11.4	6.0			1.0 1.5	3.9		0 (0.5)					
23	15.5	10.3	6.0			1.5	2.8		(0.5)					
24	12.5	10.2	6.0			1.5	2.7		(0.5)					
25	13.3	11.4	6.0			1.5	3.9		(0.5)					
26	9.8 1.3	13.2 11.0	6.0 6.0			1.5 1.5	5.7 3.5		(0.5) (0.5)					4 100.0
27														
28	9.0	8.55	6.0			1.5	1.05		(0.5)					
29	29.0	8.55 8.05	6.0			1.5 1.0	1.05		(0.5) 0					
30	25.1	8.0	6.0			1.0	1.0							
31	58.6	8.0	6.0			1.0	1.0							5 100.0
32	7.7	7.5 10.5	6.0	0 2.5		0.5	1.0							
33	20.3	10.0	6.0	2.5		0.5	1.0							
34	13.4	10.9	6.9	2.5		0.5	1.0						AS	

路線名	主要地方道 山口鹿野線
図面名	202607042-00
作成年月日	2017年3月31日
縮尺	1/1000 図面番号 042-00
事務所名	防府土木建築事務所 (阿東分室)