| 標題 | 路線コード 026 | 図面コード 49-0 | 路線名 主要地方道山口鹿野線 | 県名 山口県 | 地名 山口市徳地三谷 | 図面番号 25 |
|---|---|---|---|---|---|---|

平面図 縮尺千分の一

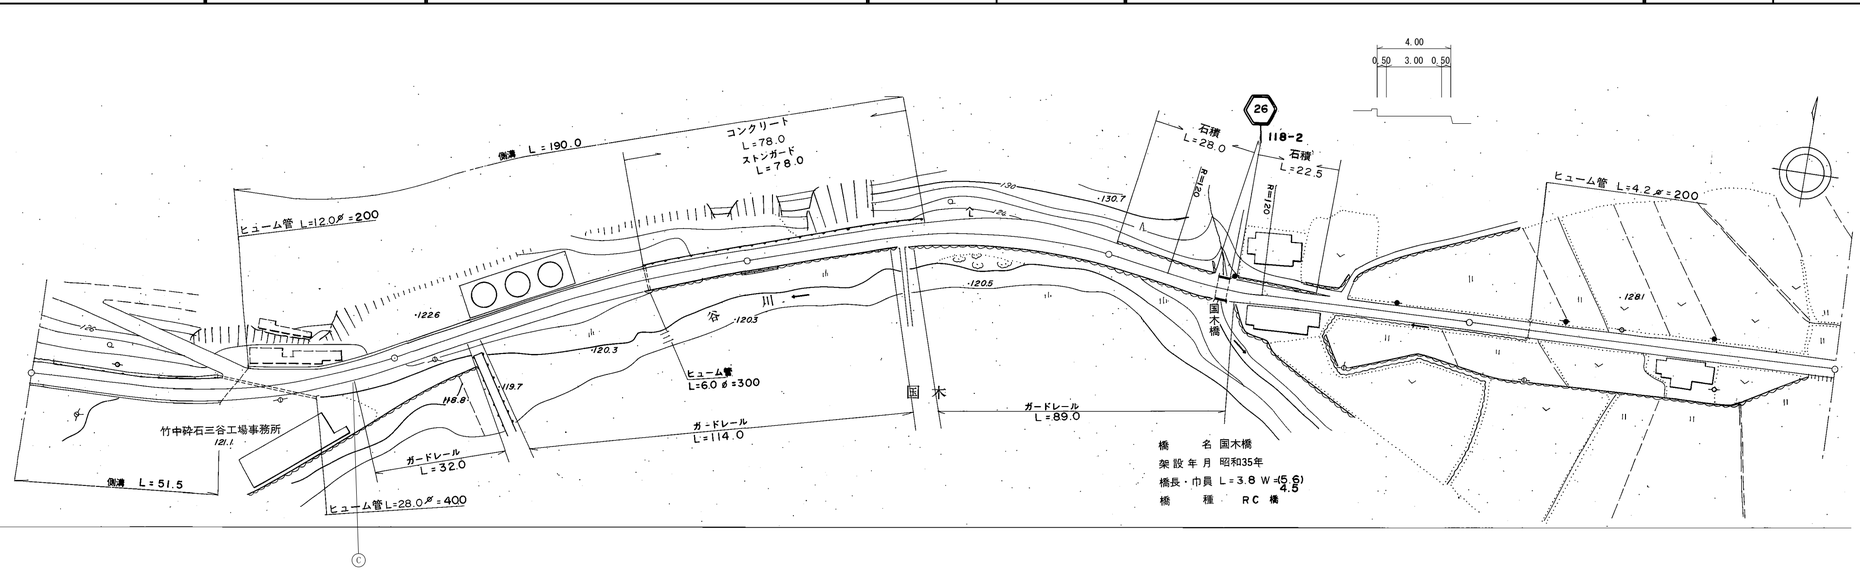


| | | 100.0 | | | | | | 200.0 | | | | | | 300.0 | | | | | | | | | | 400.0 | | | | | | 500.0 |
|---|---|---|---|---|---|---|---|---|---|---|---|---|---|---|---|---|---|---|---|---|---|---|---|---|---|---|---|---|---|---|
| 区間番号 | | 1 | 2 | 3 | 4 | 5 | 6 | 7 | 8 | 9 | 10 | 11 | 12 | 13 | 14 | 15 | 16 | 17 | 18 | 19 | 20 | | | | | | | | | |
| 点間距離 | | | 51.5 | 8.5 | 15.0 | 5.0 | 20.0 | | 44.0 | 14.0 | 42.0 | | 50.0 | 25.0 | 25.0 | 30.5 | 3.8 | 6.0 | 5.5 | 5.5 | 8.7 | 40.0 | | | 48.0 | | | 52.0 | | | |
| 全幅員 | | 6.0 | 6.0 | 8.0 | 6.0 | 5.0 | 5.16 | 5.5 | 6.0 | 6.0 | 6.0 | 8.0 | 6.0 | 5.6 | 5.6 | 5.5 | 5.0 | 4.5 | 4.0 | 4.22 | | | 4.5 | | | | 4.5 | | | |
| 全幅員内訳 | 車道 | 5.0 | 5.0 | 5.0 | 5.0 | 4.0 | 4.16 | 4.5 | 5.0 | 5.0 | 5.0 | 5.0 | 5.0 | 4.5 | 4.5 | 4.5 | 4.0 | 3.5 | 3.0 | 3.0 | | | 3.0 | | | | 3.0 | | | |
| | 歩道 左側 | | | | | | | | | | | | | | | | | | | | | | | | | | | | | |
| | 歩道 右側 | | | | | | | | | | | | | | | | | | | | | | | | | | | | | |
| | 路肩 左側 | 0.5 | 0.5 | 2.5 | 0.5 | 0.5 | 0.5 | 0.5 | 0.5 | 0.5 | 0.5 | 2.5 | 0.5 | 0.55 | 0.55 | 0.5 | 0.5 | 0.5 | 0.5 | 0.61 | | | 0.75 | | | | 0.75 | | | |
| | 路肩 右側 | 0.5 | 0.5 | 0.5 | 0.5 | 0.5 | 0.5 | 0.5 | 0.5 | 0.5 | 0.5 | 0.5 | 0.5 | 0.55 | 0.55 | 0.5 | 0.5 | 0.5 | 0.5 | 0.61 | | | 0.75 | | | | 0.75 | | | |
| | 中央分離帯 | | | | | | | | | | | | | | | | | | | | | | | | | | | | | |
| 側溝 | 左側 | | 0.0 | 0.5 | 0.5 | 0.5 | 0.5 | 0.5 | 0.5 | 0.5 | 0.5 | 0.0 | | | | | | | | | | | | | | | | | | |
| | 右側 | 0.5 | 0.0 | | | | | | | | | | | | | | | | | | | | | | | | | | | |
| その他 | | | | | | | | | | | | | | | | | | | | | | | | | | | | | | |
| 主要工作物 | | | | | | | | | | | | | | 06193 | | | | | | | | | | | | | | | | |
| 路面種別 | | as | | | | | | | | | | | | | | | | | | | | as | | | | | | | | |
| 舗装区間番号 | | 1 100.0 | | | | | 2 100.0 | | | | 3 100.0 | | | 4 30.5 | 5 3.8 | | | | 6 65.7 | | | 7 100.0 | | | | | | | | |

道路台帳修正履歴

| カルテ番号 | 修正内容 | 調整年月日 | 業者名 |
|---|---|---|---|
| | 転記 | 1995.3.31 | 三建調査 |
| 2014-08-139 | 平面図修正 | 2014.5.22 | 三建調査 |
| | | | |
| | | | |
| | | | |

1 現道 2 現道(分離) 3 旧道 4 新道 5 専用自歩道

| | |
|---|---|
| 路線名 | 主要地方道 山口鹿野線 |
| 図面名 | 202607049-00 |
| 作成年月日 | 2014年5月22日 |
| 縮尺 | 1/1000 |
| 図面番号 | 049-00 |
| 事務所名 | 防府土木建築事務所（阿東分室） |