標題	路線コード 026	図面コード 51-0	路線名 主要地方道山口鹿野線	県名 山口県	地名 山口市徳地三谷	図面番号 27

① 現道 2 現道(分離) 3 旧道 4 新道 5 専用自歩道

平面図 縮尺千分の一

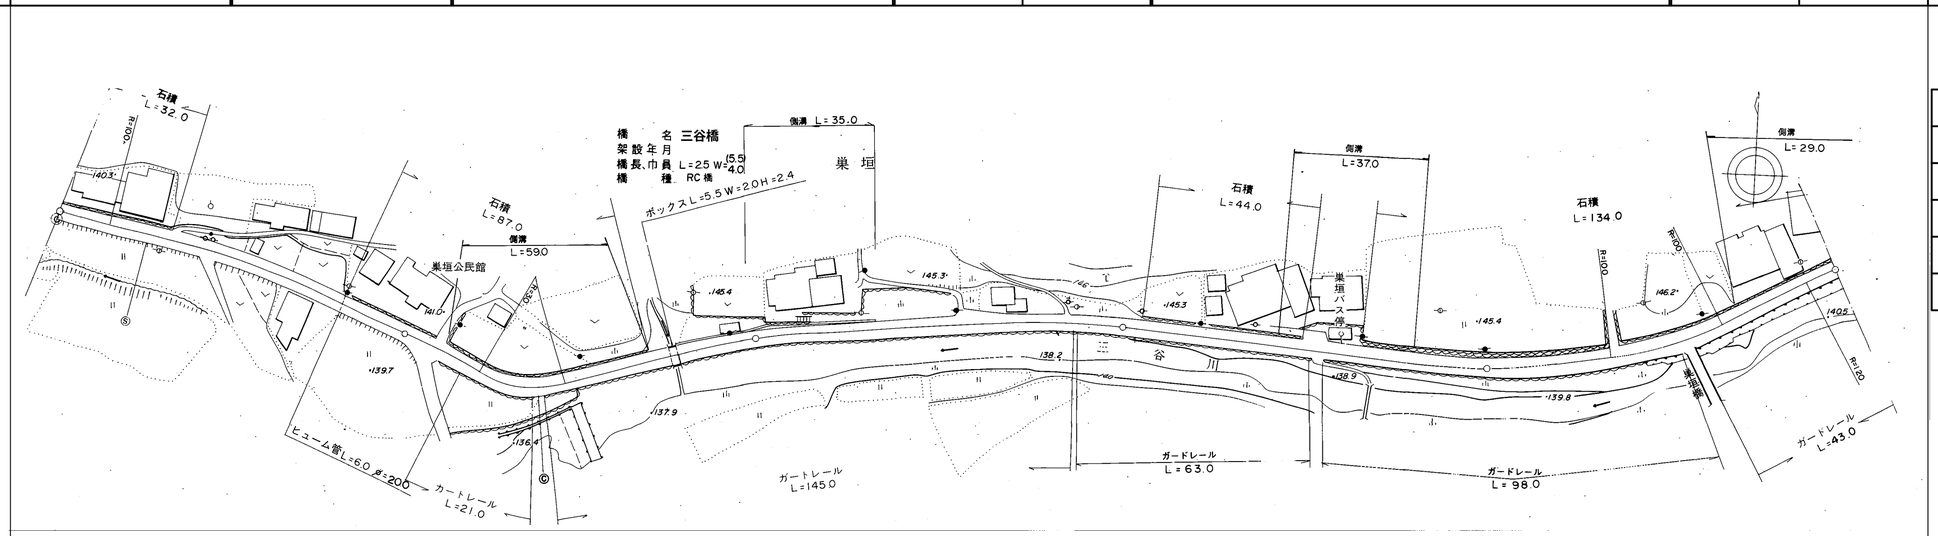

区間番号	1	2	2-1	3	4	5	5-1	6	7	8	9	10	11	12	12-1	13	13-1	13-2	14	15	16	17	17-1	18	19	20	21
点間距離		15.0	85.0	11.0	14.0	9.0	12.0	24.5	5.0 / 2.5	20.0	2.0	5.0	28.0	21.0	5.0	9.0	32.0	42.5	20.0	17.0	20.5	12.0	22.0	21.0	16.0	7.0	22.0
全幅員	4.5	5.0	5.0	5.0 / 5.5	5.5	6.0	5.5	6.0 / 5.5 / 5.5 / 5.5		5.0 / 5.5 / 5.74		6.1	5.6 / 5.0	5.0	6.5	5.0	5.0	5.0 / 5.5	7.5	6.5	5.0	6.0	5.5	6.0	5.4 / 5.9	5.5	5.0
全幅員内訳 車道	3.5	4.0	4.0	4.0	4.0	4.0	4.0	4.0 / 4.0 / 4.0		4.0 / 4.0		4.0	4.0	4.0	4.0	4.0	4.0	4.0	4.0	4.0	4.0	4.0	4.0	4.0	4.0	4.0	3.5
歩道 左側																											
歩道 右側																											
路肩 左側	0.5	0.5	0.5	0.5 / 1.0	1.0	1.25	1.0	1.25 / 0.75 / 0.75 / 0.75		0.5 / 1.1 / 1.24		1.6	1.1 / 0.5	0.5	2.0	0.5	0.5	0.5 / 1.0	3.0	2.0	0.5	1.0	0.75	1.0	0.7 / 1.2	1.0	1.0
路肩 右側	0.5	0.5	0.5	0.5	0.5	0.75	0.5	0.75 / 0.75 / 0.75		0.5 / 0.5		0.5	0.5	0.5	0.5	0.5	0.5	0.5	0.5	0.5	0.5	1.0	0.75	1.0	0.7	0.5	0.5
中央分離帯																											
側溝 左側				0.0 / (0.5)	(0.5)	(0.5)	(0.5)	(0.5) / 0.0		0.0 / (0.6) / (0.6)		(0.6)	(0.6) / 0.0					0.0 / (0.5)	(0.5)	(0.5) / 0.0					0.0 / (0.5)	(0.5)	(0.5)
側溝 右側																											
その他																											
主要工作物									06195																		
路面種別	as																										as

舗装区間番号	1	2	3	4	5	6	7
	100.0	75.5	2.5	22.0	100.0	100.0	100.0

道路台帳修正履歴

カルテ番号	修正内容	調整年月日	業者名
	転記	1996.3.31	三建調査

路線名	主要地方道 山口鹿野線		
図面名	202607051-00		
作成年月日	2009年3月31日		
縮尺	1/1000	図面番号	051-00
事務所名	山口土木建築事務所（阿東分室）		