標題	路線コード 026	図面コード 61-0	路線名 主要地方道山口鹿野線	県名 山口県	地名 山口市徳地三谷	図面番号 37

① 現道 2 現道(分離) 3 旧道 4 新道 5 専用自歩道

平面図 縮尺千分の一

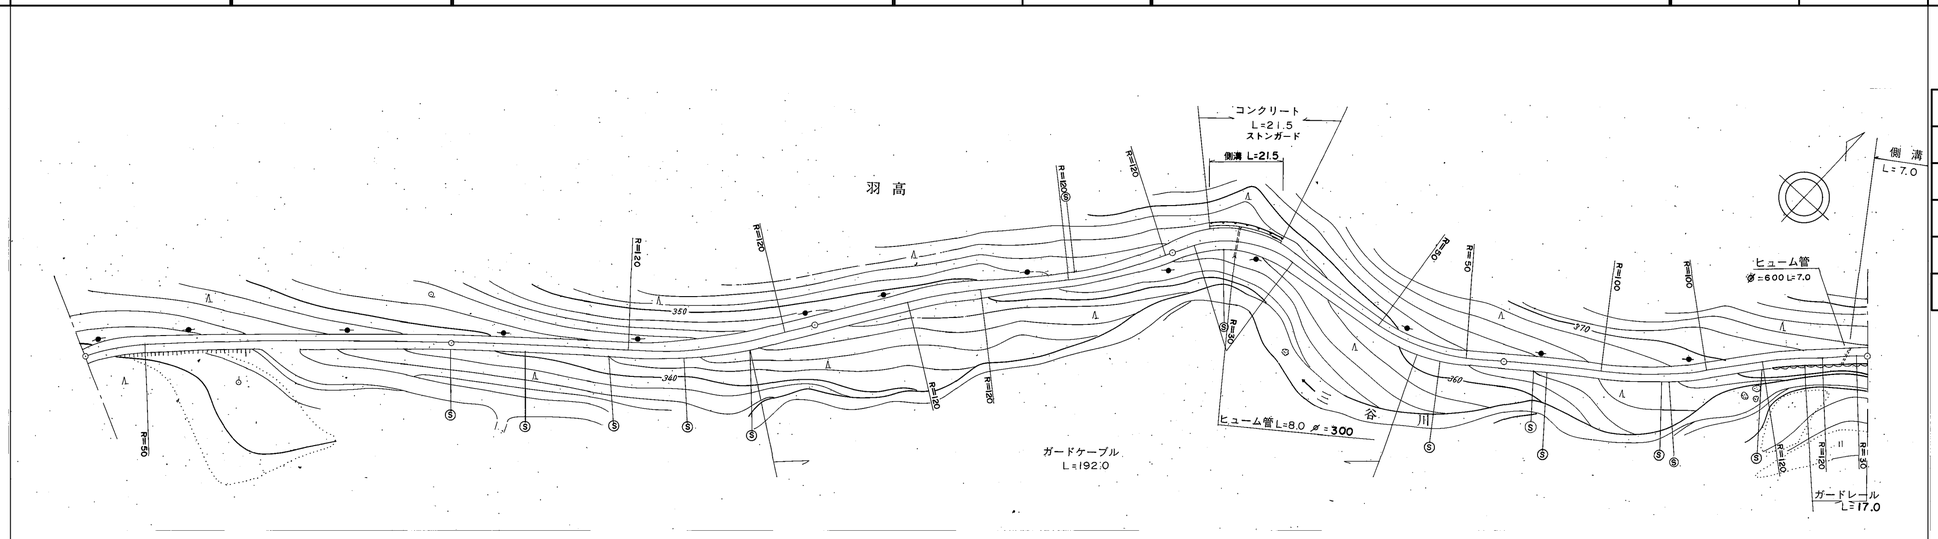

道路台帳修正履歴

カルテ番号	修正内容	調整年月日	業者名
	転記	1998.3.31	三建調査

区間番号	1	2	3	4	5	6	7	8	9	10	11	12	13	14	15
点間距離		29.5	17.5	53.0	45.0	22.0	33.0	44.5	23.0	32.5	11.0	21.5	32.5	35.0	90.0 / 7.0
全幅員	4.0	4.5	4.0	4.0	4.0	5.0	5.0	5.0	4.0	5.0	6.5	6.0	4.0	4.0	4.0 / 4.5
全幅員内訳 車道	3.0	3.0	3.0	3.0	3.0	3.0	3.0	3.0	3.0	3.0	3.0	3.0	3.0	3.0	3.0 / 3.0
歩道 左側															
歩道 右側															
路肩 左側	0.5	0.75	0.5	0.5	0.5	1.0	1.0	1.0	0.5	1.5	3.0	2.5	0.5	0.5	0.5 / 1.0
路肩 右側	0.5	0.75	0.5	0.5	0.5	1.0	1.0	1.0	0.5	0.5	0.5	0.5	0.5	0.5	0.5 / 0.5
中央分離帯															
側溝 左側											0.0 / 0.6	0.6 / 0.0			0.0 / (0.5)
側溝 右側															(0.5)
その他															
主要工作物															
路面種別	as														as

舗装区間番号	1	2	3	4	5
	100.0	100.0	100.0	100.0	100.0

路線名	主要地方道 山口鹿野線		
図面名	202607061-00		
作成年月日	2009年3月31日		
縮尺	1/1000	図面番号	061-00
事務所名	山口土木建築事務所（阿東分室）		