標題	路線コード 026	図面コード 65-0	路線名 主要地方道山口鹿野線	県名 山口県	地名 山口市徳地三谷	図面番号 41

① 現道 2 現道(分離) 3 旧道 4 新道 5 専用自歩道

平面図 縮尺千分の一

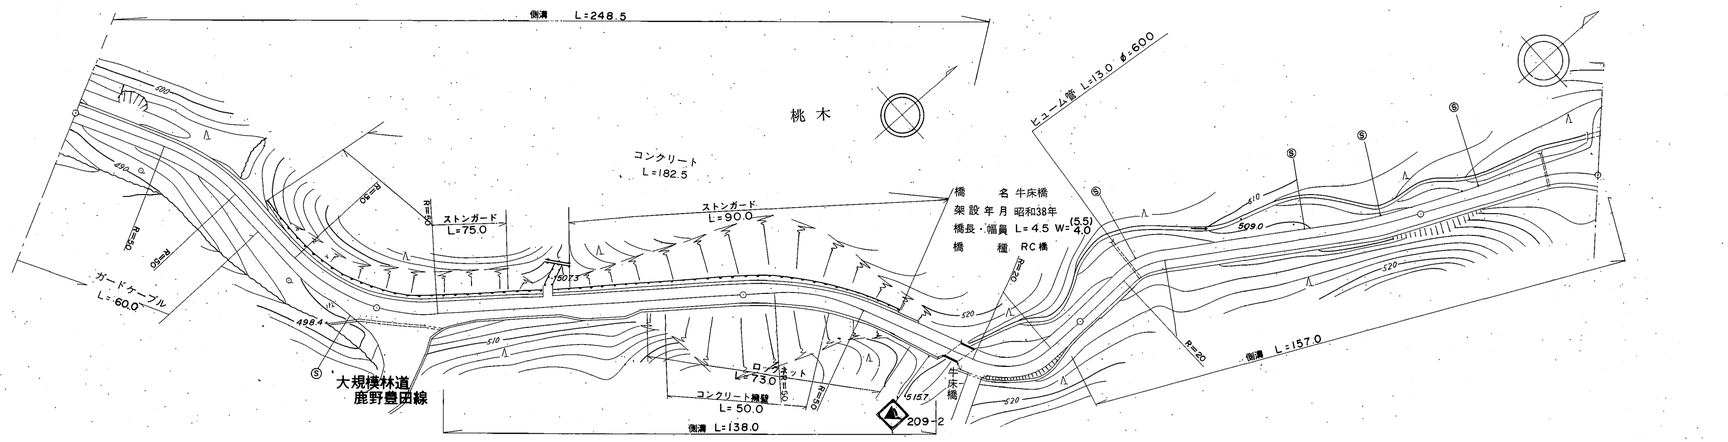

道路台帳修正履歴

カルテ番号	修正内容	調整年月日	業者名
	転記	1998.3.31	三建調査

区間番号: 1, 2, 3, 4, 5, 6, 7, 8, 9, 10, 11, 12, 13, 14, 15, 16, 17, 18, 19, 20, 21, 22, 23, 24, 25

点間距離: 74.0, 16.0, 5.0, 5.0, 17.0, 5.0, 5.0, 24.0, 5.0, 12.0, 5.0, 27.0, 43.0, 5.5, 6.5, 5.0, 4.5, 28.5, 7.0, 100.0, 17.0, 18.0, 5.0, 5.0, 5.0

全幅員: 5.0, 5.0, 6.0, 7.5, 6.5, 7.0, 6.0, 5.5, 5.0, 6.5, 6.5, 5.0, 5.0, 5.0, 5.5, 6.0, 5.5, 5.5, 5.0, 5.0, 5.0, 5.0, 5.5, 6.5, 8.5, 11.0

全幅員内訳

	1	2	3	4	5	6	7	8	9	10	11	12	13	14	15	16	17	18	19	20	21	22	23	24	25
車道	4.0	4.0	4.0	4.0	4.0	4.0	4.0	4.0	4.0	4.0	4.0	4.0	4.0	4.0	4.0	4.0	4.0	4.0	4.0	4.0	4.0	4.0	4.0	4.0	4.0
歩道 左側																									
歩道 右側																									
路肩 左側	0.5	0.5	0.5	0.5	0.5	0.5	0.5	0.5	0.5	1.0	0.5	0.5	0.5	0.5	0.5	0.5	0.75	0.5	0.5	0.5	0.5	1.0	2.0	4.0	6.5
路肩 右側	0.5	0.5	1.5	3.0	2.0	2.5	1.5	1.0	0.5	2.0	1.5	0.5	0.5	0.5	1.0	1.5	0.75	0.75	0.5	0.5	0.5	0.5	0.5	0.5	0.5
中央分離帯																									

側溝

	1	2	3	4	5	6	7	8	9	10	11	12	13	14	15	16	17	18	19	20	21	22	23	24	25
左側	0.8	0.8	0.8	0.8	0.8	0.8	0.8	0.8	0.8	0.8	0.8	0.8	0.8	0.8	0.5	0.5	0.0								
右側						0.0	0.5	0.5	0.5	0.5	0.5	0.5	0.5	0.5	0.5	0.5	0.0		0.0	0.8	0.8	0.8	0.8	0.4	0.4	0.4

その他

主要工作物: (6204)

路面種別: as ― as

舗装区間番号: 1 (100.0), 2 (100.0), 3 (60.0), 4 (4.5), 5 (35.5), 6 (100.0), 7 (50.0)

路線名	主要地方道 山口鹿野線		
図面名	202607065-00		
作成年月日	2009年3月31日		
縮尺	1/1000	図面番号	065-00
事務所名	山口土木建築事務所（阿東分室）		