標題	路線コード 027	図面コード 014-00	路線名 主要地方道 山口徳山線	県名 山口県	地名 周南市大字湯野	図面番号 14

① 現道 2 現道(分離) 3 旧道 4 新道 5 専用自歩道

平面図 縮尺千分の一

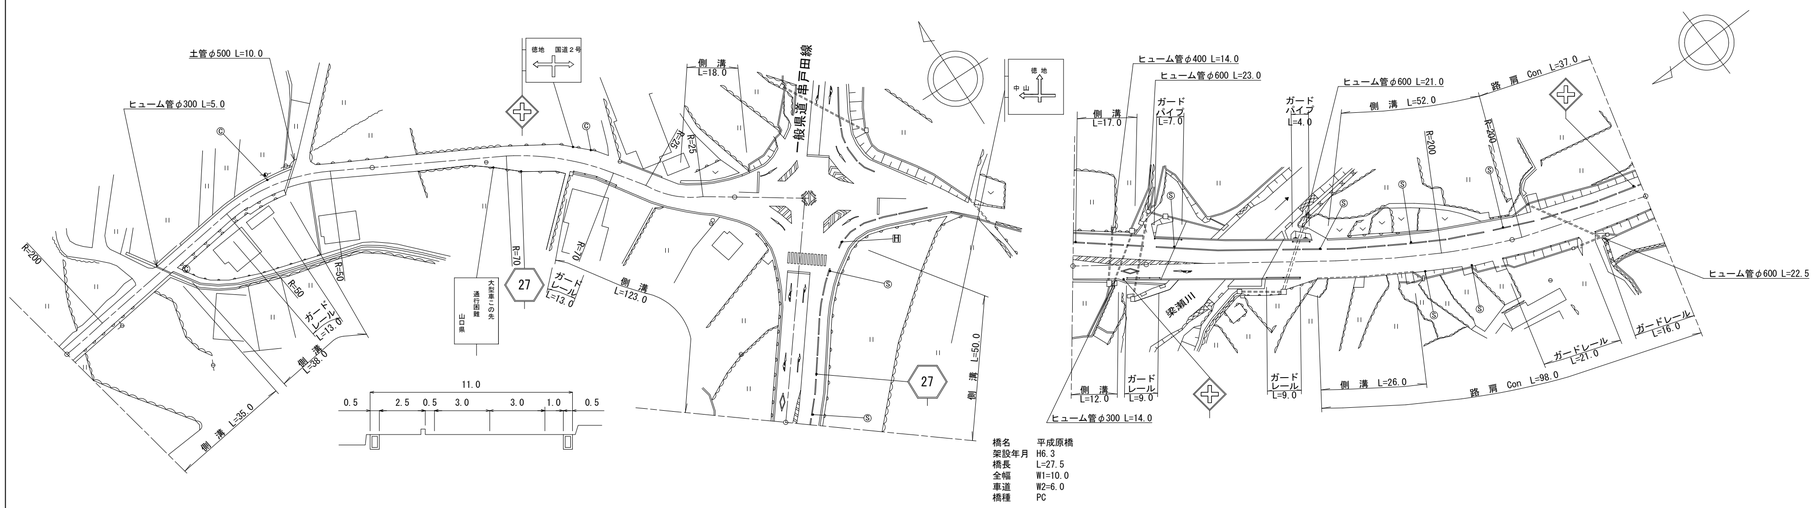

区間番号

区間番号	距離
1	10.0
2	14.0
3	11.0
4	3.0
5	38.0
6	24.0
7	27.0
8	7.0
9	6.0
10	5.0
11	5.0
12	6.0
13	11.0
14	9.0
15	10.0
16	10.0
17	4.0
18	4.0
19	7.0
20	8.0
21	11.0
22	12.0
23	10.0
24	15.0
25	6.0
26	6.0
27	6.0
28	6.0
29	6.0
30	3.0
31	6.0
32	27.5
33	12.5
34	4.0
35	22.0
36	28.0
37	2.0
38	37.0

100.0 200.0 300.0 400.0 439.0 500.0

区間番号	全幅員	車道	歩道 左側	歩道 右側	路肩 左側	路肩 右側	中央分離帯	側溝 左側	側溝 右側	その他	主要工作物	路面種別	舗装区間番号
1	4.5	3.0			1.0	0.5			0.5			as	1 100.0
2	4.5	3.0			1.0	0.5			0.5				
3	4.5	3.0			1.0	0.5 (0.5)			0.5 (0.5)				
4	4.8	3.0			0.8	1.0 0.5			(0.5) 0.0				
5	4.3	3.0			0.8	0.5			0.8				
6	5.1	3.0			1.6	0.5			0.8 0.0				
7	4.4	3.0			0.9	0.5			0.5				
8	4.1	3.0			0.6	0.5			0.5				2 40.0
9	5.3	3.5			1.0	0.8			0.5				
10	6.3	4.0			1.2	1.1			0.5				3 60.0
11	6.3	4.5			1.0	0.8			0.5				
12	6.3	5.0			0.8	0.5			0.5				
13	6.5	5.5			0.5	0.5			0.0 0.5				
14	6.8	5.5			0.8	0.5			0.5				
15	6.5	5.5			0.5	0.5			0.5				
16	7.0 7.5	6.0			0.5 1.0	0.5		0.0 (0.5)	0.5				
17	9.9	8.0			1.2	0.7		(0.5)	0.5				4 19.0
18	10.9	9.0			1.0	0.9		(0.5)	(0.5)				
19	11.8	10.0			0.9	0.9		(0.5)	(0.5)				
20	18.0	10.0			4.0	4.0		0.5	(0.5)				
21	19.7	10.5			5.0	4.2			(0.5)				
22	20.0	10.0	0.0 3.0		6.2 3.2	3.8		0.0 (0.5)	(0.5)				5 81.0
23	14.7	9.5	3.0		0.5	1.7		(0.5)	(0.5)				
24	14.0	9.0	3.0		0.5	1.5		(0.5)	(0.5)				
25	14.0	9.0	3.0		0.5	1.5		(0.5)	(0.5)				
26	13.5	8.5	3.0		0.5	1.5		(0.5)	(0.5)				
27	13.0	8.0	3.0		0.5	1.5		(0.5)	(0.5)				
28	12.5	7.5	3.0		0.5	1.5		(0.5)	(0.5)				
29	12.0 11.5	7.0	3.0		0.5	1.5 1.0		(0.5)	(0.5) 0.0				
30	11.0 10.5	6.5	3.0 2.5		0.5	1.0		(0.5) 0.0					
31	10.5 10.25	6.33	2.5		0.5	1.0							6 6.0
32	10.0	6.0	2.5		0.5	1.0					05784		7 27.5
33	10.0	6.0	2.5		0.5	1.0							8 66.5
34	10.0 10.5 10.5 11.0	6.0	2.5 2.5 3.0		0.5	1.0 1.5 1.5		0.0 (0.5)	0.0 (0.5)				
35	11.0 10.5	6.0	3.0		0.5	1.5 1.0		(0.5)	(0.5) 0.0				
36	10.5 10.5 10.0	6.0 6.0	3.0 3.0 2.5		0.5 0.5	1.0 1.0		(0.5) 0.0					9 39.0
37													
38	10.0	6.0	2.5		0.5	1.0						AS	

道路台帳修正履歴

カルテ番号	修正内容	調整年月日	業者名
	転記	2007.01.10	ヤマコン
2010-05-029	橋梁諸元変更	2011.03.25	ヤマコン
2022-05-002	ラスペク変換	2023.03.31	ヤマコン

路線名	主要地方道 山口徳山線		
図面名	202705014-00		
作成年月日	2023年3月31日		
縮尺	1/1000	図面番号	14-00
事務所名	周南土木建築事務所		