| 標題 | 路線コード 027 | 図面コード 019-00 | 路 線 名 主要地方道 山口徳山線 | 県 名 山 口 県 | 地 名 周南市大字湯野 大字戸田 | 図面番号 19 |
|---|---|---|---|---|---|---|

① 現道 2 現道(分離) 3 旧道 4 新道 5 専用自歩道

平面図 縮尺千分の一

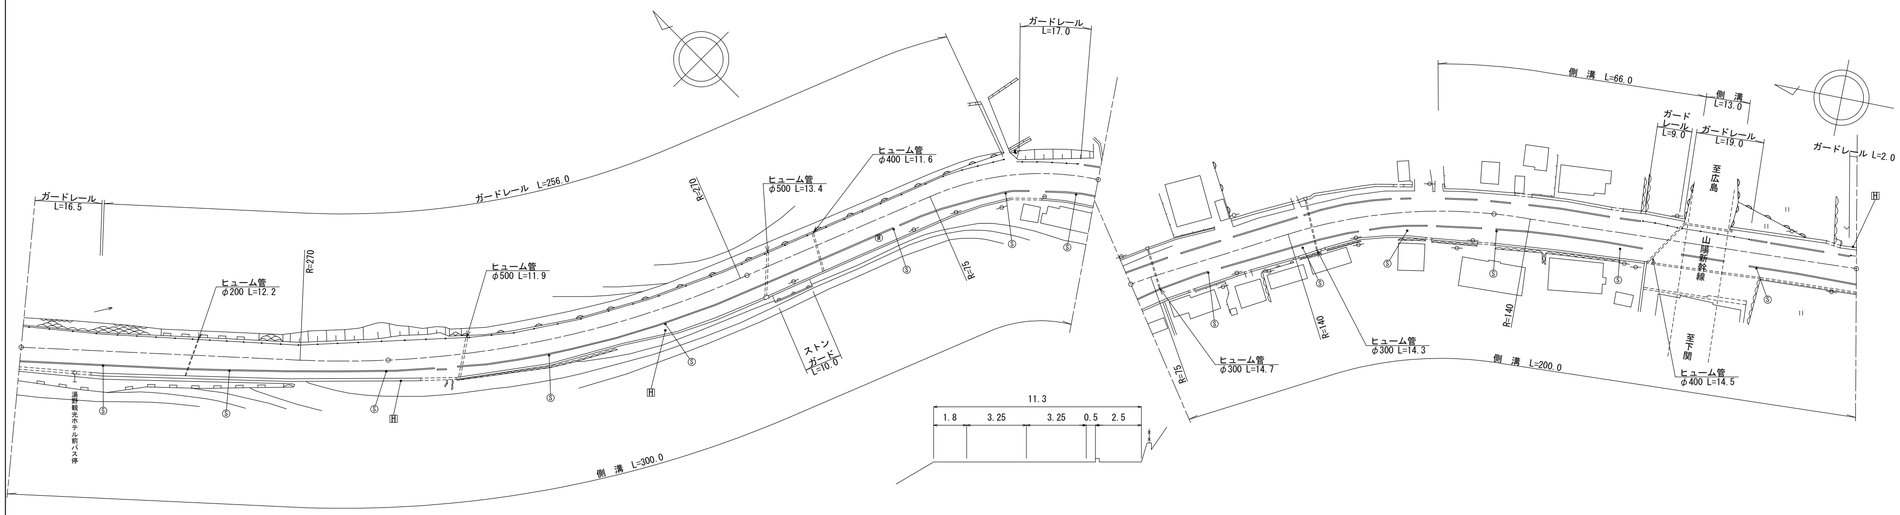


| 区間番号 | 1 | 2 | 3 | 4 | 5 | 6 | 7 | 8 | 9 | 10 | 11 | 12 | 13 | 14 | 15 | 16 | 17 |
|---|---|---|---|---|---|---|---|---|---|---|---|---|---|---|---|---|---|
| 点間距離 | 24.0 | 55.0 | 21.0 | 62.0 | 38.0 | 4.0 | 62.0 | 30.0 | 4.0 | 65.0 | 24.0 | 11.0 | 17.0 | 29.0 | 10.0 | 13.0 | 32.0 |
| 全幅員 | 11.5 | 11.1 | 10.2 | 10.1 | 9.8 | 10.98 | 11.1 | 11.7 | 10.6<br>12.0<br>12.01 | 12.2 | 12.2 | 12.79 | 13.7 | 12.9 | 12.9 | 12.9 | 12.3 |
| 全幅員内訳 車道 | 6.5 | 6.5 | 6.5 | 6.5 | 6.5 | 6.5 | 6.5 | 6.5 | 6.5<br>6.5 | 6.5 | 6.5 | 6.3 | 6.0 | 6.0 | 6.0 | 6.0 | 6.0 |
| 歩道 左側 | | | | | | | | | 0.0<br>1.4<br>1.46 | 2.4 | 2.4 | 2.48 | 2.6 | 2.3 | 2.3 | 2.3 | 3.3 |
| 歩道 右側 | 3.0 | 2.2 | 2.2 | 2.07 | 1.7 | 3.06 | 3.2 | 2.8 | 2.4<br>2.39 | 2.3 | 2.3 | 3.01 | 4.1 | 3.6 | 3.6 | 3.6 | 2.0 |
| 路肩 左側 | 1.5 | 1.9 | 1.0 | 1.03 | 1.1 | 0.92 | 0.9 | 1.9 | 1.2<br>1.16 | 0.5 | 0.5 | 0.5 | 0.5 | 0.5 | 0.5 | 0.5 | 0.5 |
| 路肩 右側 | 0.5 | 0.5 | 0.5 | 0.5 | 0.5 | 0.5 | 0.5 | 0.5 | 0.5<br>0.5 | 0.5 | 0.5 | 0.5 | 0.5 | 0.5 | 0.5 | 0.5 | 0.5 |
| 中央分離帯 | | | | | | | | | | | | | | | | | |
| 側溝 左側 | | | | | | | | | | | 0.0<br>0.5 | 0.5 | 0.5 | 0.5 | 0.5<br>(0.5) | (0.5)<br>0.0 | |
| 側溝 右側 | (0.8) | (0.8)<br>0.6 | 0.6 | 0.6 | 0.6 | 0.6 | 0.6 | 0.6 | 0.6<br>0.6 | 0.6 | 0.6 | 0.6 | 0.6 | 0.6<br>(0.6) | (0.6) | (0.6) | (0.6) |
| その他 | | | | | | | | | | | | | | | | | |
| 主要工作物 | | | | | | | | | | | | | | | | 0514 | |
| 路面種別 | AS | | | | | | | | | | | | | | | | AS |

| 舗装区間番号 | 1 | 2 | 3 | 4 | 5 |
|---|---|---|---|---|---|
| | 100.0 | 100.0 | 100.0 | 100.0 | 100.0 |

道路台帳修正履歴

| カルテ番号 | 修正内容 | 調整年月日 | 業者名 |
|---|---|---|---|
| | 転記 | 2007.01.10 | ヤマコン |
| 2022-05-007 | ラスベク変換 | 2023.03.31 | ヤマコン |
| | | | |
| | | | |
| | | | |

| 路線名 | 主要地方道 山口徳山線 | | |
|---|---|---|---|
| 図面名 | 202705019-00 | | |
| 作成年月日 | 2023年3月31日 | | |
| 縮尺 | 1/1000 | 図面番号 | 19-00 |
| 事務所名 | 周南土木建築事務所 | | |