標題	路線コード 028	図面コード 9-0	路線名 主要地方道小郡三隅線	県名 山口県	地名 美祢市美東町長田	図面番号 9

① 現道 2 現道(分離) 3 旧道 4 新道 5 専用自歩道

平面図 縮尺千分の一

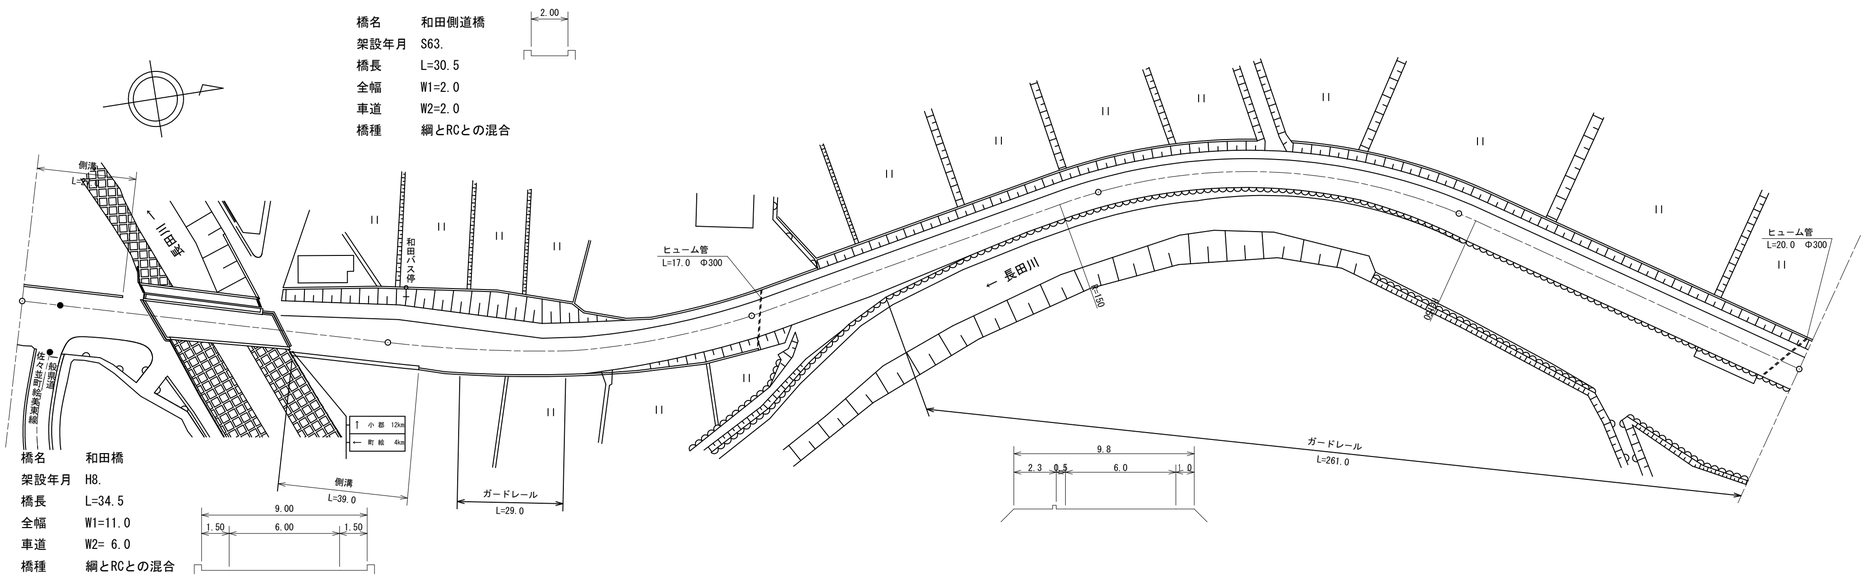

道路台帳修正履歴

カルテ番号	修正内容	調整年月日	業者名
	転記	2009.3.20	宇部セン
2009-10-073	橋梁諸元変更	2010.3.31	宇部セン
2022-10-001	ﾊﾞｲﾊﾟｽ	2022.3.31	宇部セン

区間番号

1	2	3	4	5	6	7	8	9	10	11	12	13	14	15	16	17	18	19	20	21	22	23	24	25	26	27	28	29	30	31	32	33	34	35
1	2	1	3	4	5	6	7	8	9	10	11	12	13	14	15	16	17	18	19	20	21	22	23	24	25	26	27	28	29	30	31	32	33	34	35

100.0 200.0 300.0 400.0 500.0

点間距離

1	2	3	4	5	6	7	8	9	10	11	12	13	14	15	16	17	18	19	20	21	22	23	24	25	26	27	28	29	30	31	32	33	34	35
5.5	4.9	0.6	5.5	5.5	5.0	3.0	2.0	5.0	23.5	2.3	7.2	4.0	5.0	5.0	5.0	6.0	2.0	7.0	7.0	6.5	6.5	6.5	6.5	11.0	20.0	27.0	3.0	29.0	46.0	22.0	73.0	27.0	5.0	95.0

全幅員

1	2	3	4	5	6	7	8	9	10	11	12	13	14	15	16	17	18	19	20	21	22	23	24	25	26	27	28	29	30	31	32	33	34	35
15.0	14.5	14.0	14.0	13.5	13.0	12.5	12.0	13.0	11.0	11.0	12.0	14.5	14.4	14.9	15.4	15.9	16.5	18.88	17.0	16.5	16.0	15.5	15.0	14.5	14.0	14.0	11.8	11.8	11.8	11.8	9.8	9.92	10.3	11.57	11.8	11.8

全幅員内訳

		1	2	3	4	5	6	7	8	9	10	11	12	13	14	15	16	17	18	19	20	21	22	23	24	25	26	27	28	29	30	31	32	33	34	35
車道		9.5	9.0	8.5	8.5	8.0	7.5	7.0	6.0	6.0	6.0	6.0	6.0	6.4	6.9	7.4	7.9	8.5	8.88	8.5	8.0	7.5	7.0	6.5	6.0	6.0	6.0	6.0	6.0	6.0	6.0	6.0	6.0	6.0	6.0	6.0
歩道	左側			1.5	1.5	1.5	1.5	1.5	0.5	2.0	2.0	3.0	4.0	4.0	4.0	4.0	4.0	4.0	4.0	4.0	4.0	4.0	4.0	4.0	4.0	4.0	2.3	2.3	2.3	2.3	2.3	2.3	2.3	2.3	2.3	2.3
	右側	3.5	3.5	3.5	3.5	3.5	3.5	3.5	3.5	3.5																										
路肩	左側	1.5	1.5	1.5	1.5	1.5	1.5	1.5	1.0	1.5	1.5	1.5	1.0	0.5	0.5	0.5	0.5	0.5	0.5	0.5	0.5	0.5	0.5	0.5	0.5	0.5	0.5	0.5	0.5	0.5	0.5	0.5	0.5	0.5	0.5	0.5
	右側	0.5	0.5	0.5	0.5	0.5	0.5	0.5	0.5	1.5	1.5	1.5	3.5	3.5	3.5	3.5	3.5	3.5	3.5	3.5	3.5	3.5	3.5	3.5	3.5	3.5	3.0	3.0	3.0	3.0	1.0	1.12	1.5	2.77	3.0	3.0
中央分離帯																																				

側溝

	1	2	3	4	5	6	7	8	9	10	11	12	13	14	15	16	17	18	19	20	21	22	23	24	25	26	27	28	29	30	31	32	33	34	35
左側	(0.5)	(0.5)	(0.5)	(0.5)	(0.5)	(0.5)	0.0																													
右側										0.0	(1.0)	(1.0)	(1.0)	(1.0)	(1.0)	(1.0)	(1.0)	(1.0)	(1.0)	0.0																

その他

主要工作物

1	2	3	4	5	6	7	8	9	10	11	12	13	14	15	16	17	18	19	20	21	22	23	24	25	26	27	28	29	30	31	32	33	34	35
								10098		10098																										

路面種別

1	2	3	4	5	6	7	8	9	10	11	12	13	14	15	16	17	18	19	20	21	22	23	24	25	26	27	28	29	30	31	32	33	34	35
AS																																		AS

舗装区間番号

1	2	3	4	5	6	7	8
32.0	5.0	25.8	37.2	100.0	100.0	100.0	100.0

路線名	主要地方道 小郡三隅線
図面名	202810009-00
作成年月日	2022年3月31日
縮尺	1/1000
図面番号	09-00
事務所名	宇部土木建築事務所（美祢支所）