標題	路線コード 028	図面コード 22-0	路 線 名 主要地方道小郡三隅線	県 名 山 口 県	地 名 美祢市美東町大田	図面番号 22

① 現道 2 現道(分離) 3 旧道 4 新道 5 専用自歩道

平面図 縮尺千分の一

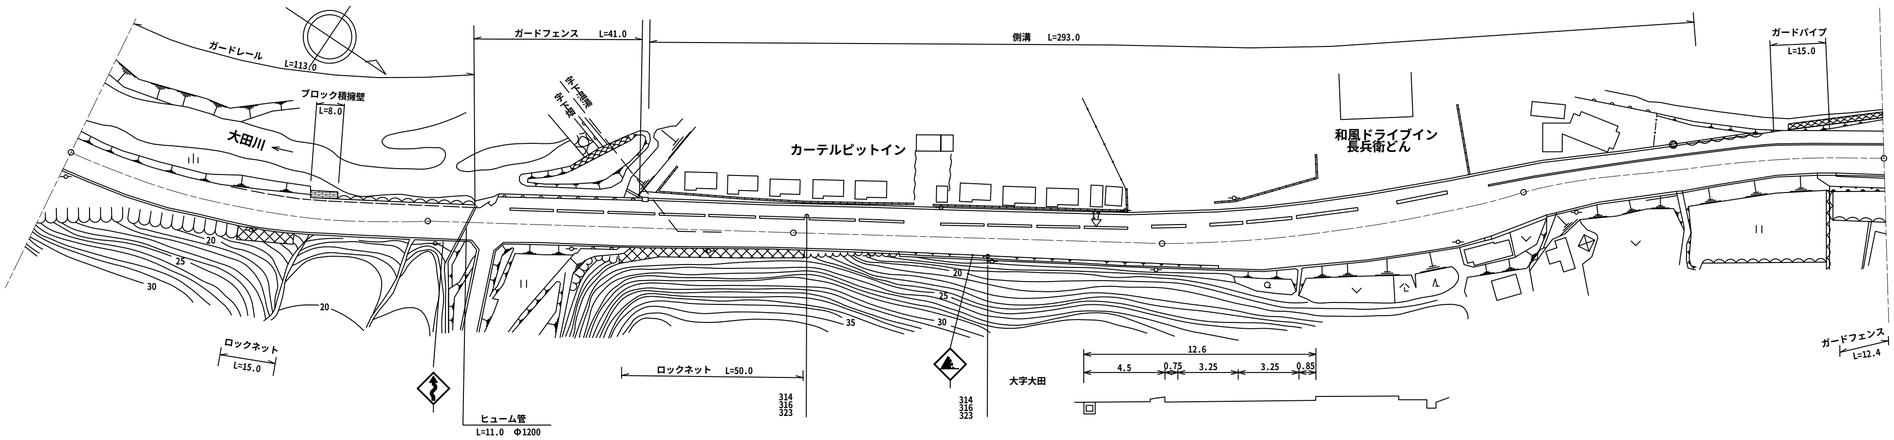

区間番号	1	2	3	4	5	6	7	8	9	10	11	12	13	14	15	16	17
点間距離	100.0	15.0	5.0	38.0	42.0	26.0	24.0	41.0	9.0	17.0	38.0	22.0	23.0	8.0	12.0	31.0	49.0
全幅員	9.5	9.16	9.1 10.6	12.6 12.8	12.8	12.8	12.95	13.45	13.45	13.45	16.75	17.75 12.6	12.53	12.5	12.5 13.0	12.5 11.8	12.0
全幅員内訳 車道	6.5	6.5	6.5	6.5	6.5	6.5	6.5	6.5	6.5	6.5	6.5	6.5	6.5	6.5	6.5	6.5	6.5
歩道 左側			0.0 0.75	4.2 4.4 [2]	4.4 [2]	4.4 [2]	4.4 [2]	4.4 [2]	4.4	4.4 [2]	4.4 [2]	4.5 [2]	4.5	4.5	4.5	4.5 3.8	3.8
歩道 右側																	
路肩 左側	1.4	1.49	1.5 2.25	0.75	0.75	0.75	0.75	0.75	0.75	0.75	0.75	0.75	0.75	0.75	0.75	0.75	0.75
路肩 右側	1.6	1.17	1.1	1.15	1.15	1.15	1.3	1.8	1.8	1.8	5.0	6.0 0.85	0.78	0.75	0.75 1.25	0.75	0.95
中央分離帯																	
側溝 左側				(0.6) (0.6)	(0.6)	(0.6)	(0.6)	(0.6)	(0.6)	(0.6)	(0.6)	(0.6)	(0.6)	(0.6)	(0.6)	(0.6) 0.0	
側溝 右側																	
その他																	
主要工作物																	
路面種別	AS																AS
舗装区間番号	1 100.0	2 100.0			3 100.0					4 100.0				5 100.0			

道路台帳修正履歴

カルテ番号	修正内容	調整年月日	業者名
	転記	2009.3.20	宇部セン
2010-10-006	警戒標識	2011.3.31	宇部セン
2011-10-123	路線変更	2012.3.31	宇部セン

路線名	主要地方道 小郡三隅線		
図面名	202810022-00		
作成年月日	2012年3月31日		
縮尺	1/1000	図面番号	22-00
事務所名	宇部土木建築事務所（美祢支所）		