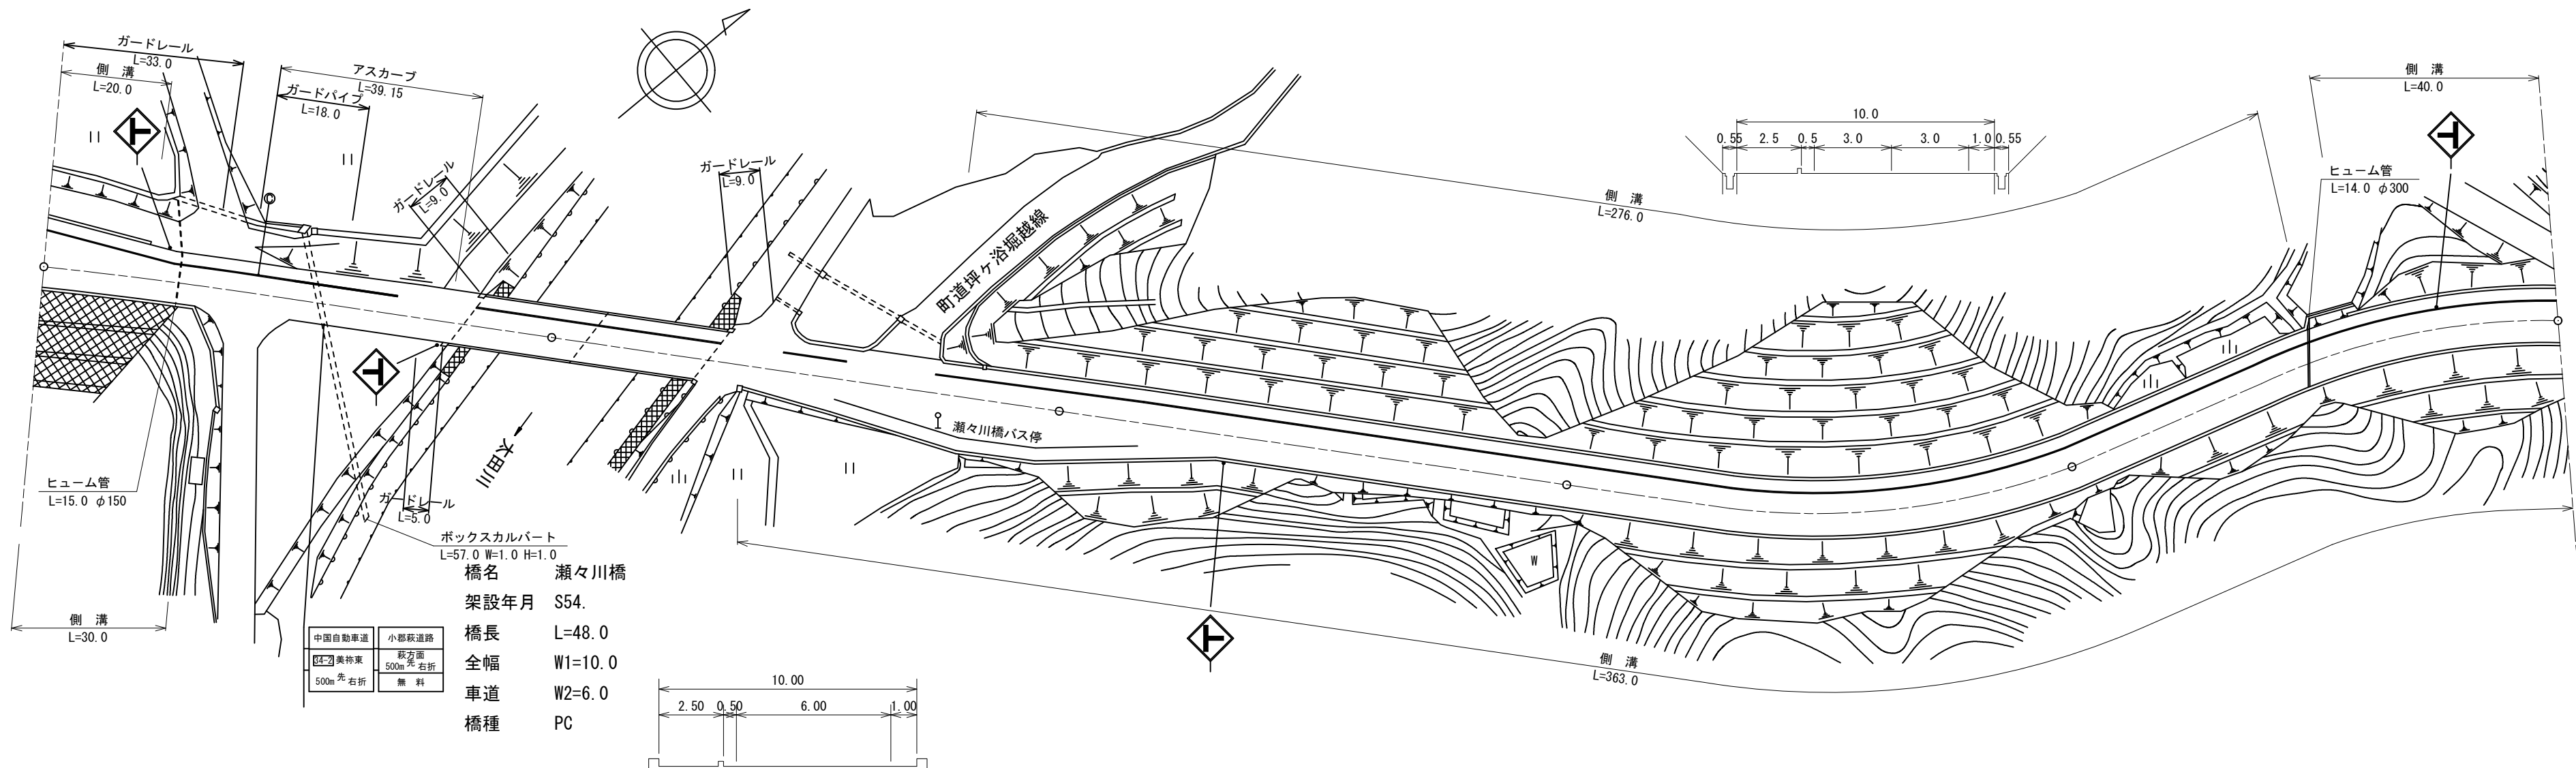


標題		路線コード		030		図面コード		2-0		路 線 名		主要地方道小野田美東線		県 名		山 口 県		地 名		美祢市美東町綾木		図面番号		2		① 現道 2 現道(分離) 3 旧道 4 新道 5 専用自歩道							
平 面 図 縮尺千分の 一																										道路台帳修正履歴							
		カルテ番号		修正内容		調整年月日		業者名																									
				転記		2009. 3. 20		宇部セン																									
		2009-10-052		橋梁諸元変更		2010. 3. 31		宇部セン																									
		2011-10-140		路線変更		2012. 3. 31		宇部セン																									
舗装		区間		番号																													
						縮尺		1/1000		図面番号		02-00																					
						事務所名		宇部土木建築事務所（美祢支所）																									