標題	路線コード 030	図面コード 8-0	路線名 主要地方道小野田美東線	県名 山口県	地名 美祢市美東町大田	図面番号 8

平面図 縮尺千分の一

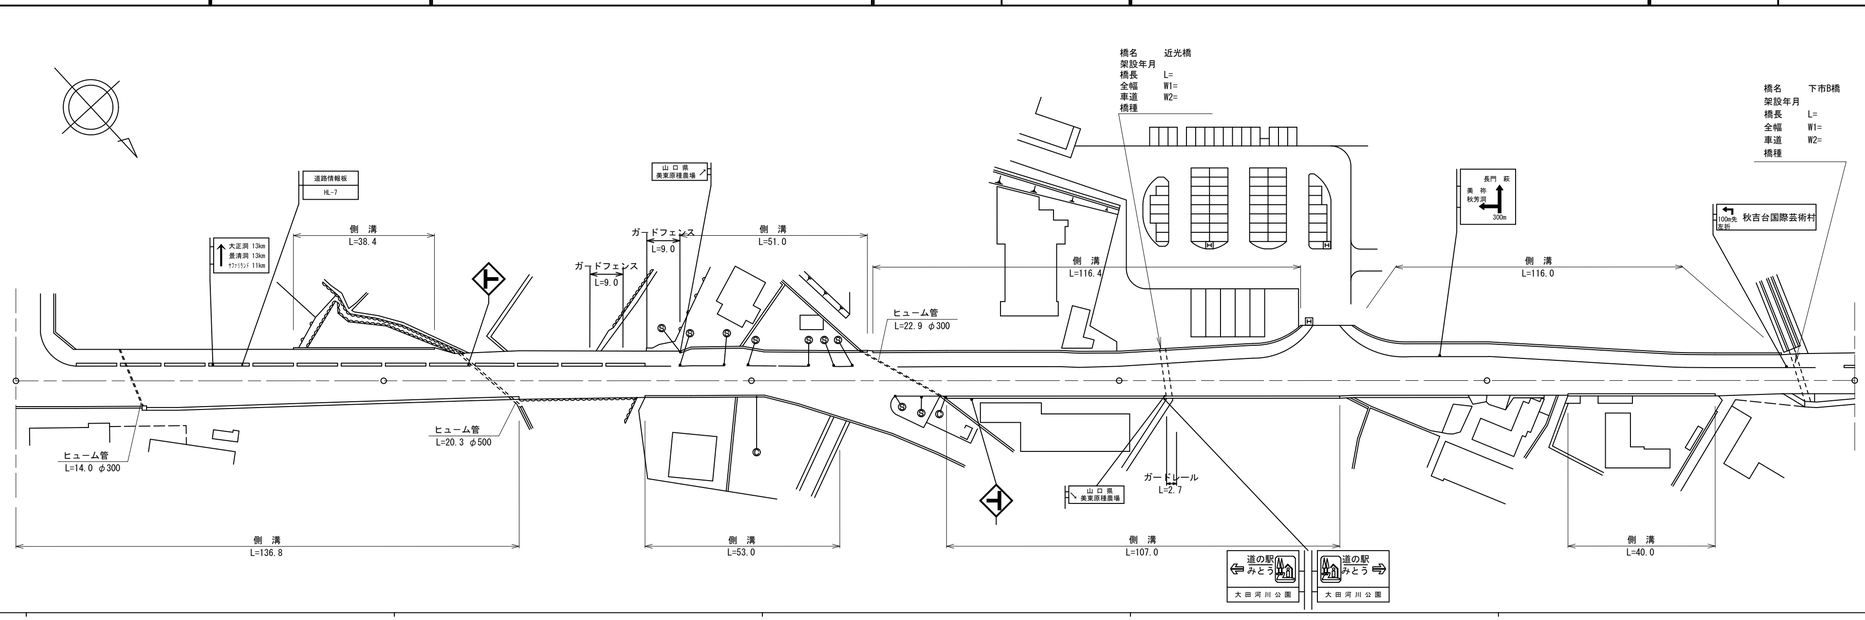

区間番号	1	2	3	4	5	6	7	8	9	10	11	12	13	14	15	16	17	18	19	20	21	22	23	24	25	26	27	28	29	30	31	32	33	34	35	36	37	38	39	40	41	42	43	44	45	46	47	48	49	50
区間距離	16.4	18.5	9.1	31.4	24.6	13.8	5.5	17.5	34.2	7.0	2.5	2.0	1.0	14.0	2.5	3.5	20.5	7.5	1.5	20.0	18.3	6.9	1.1	4.7	5.0	11.0	0.1	16.4	5.3	5.2	4.0	5.5	7.5	2.8	2.6	10.6	4.0	10.0	5.0	21.0	0.5	21.5	9.0	19.5	0.5	3.0	8.0	18.0	5.5	14.5
全幅員	15.65	16.05	15.95 16.55	16.55	15.5 15.95	15.15	14.7	12.95	13.2	12.6	12.6 12.7	13.3	13.7	13.8 13.4	12.75		12.4	12.45	12.3	12.4 13.0	13.0	13.0 13.0	13.0	12.75		12.8 12.8		13.75	14.05	14.35	14.6	14.9	16.35 16.8	18.8 18.8	18.8 19.0		17.0	14.5	14.55 14.55		13.3 13.5	12.95	11.85 11.8	11.75	11.7 11.5				11.1 10.6	10.9	11.1
全幅員内訳 車道	9.55	9.55	9.55	9.55	8.5	7.7	7.25	7.11	6.5	6.5	6.5 6.5	6.5	6.65	6.5 6.5	6.45		6.1	6.05	6.0	6.0	6.0	6.0 6.0	6.0	6.05		6.35 6.35		7.35	7.7	8.0	8.25	8.55	8.55 8.55	8.55 8.55	9.0		9.0	9.0	9.0 9.0		7.75	7.2	6.1 6.05	6.0	6.0				6.0	6.0	6.0
全幅員内訳 歩道 左側	4.35	4.55	[2]	4.55 4.55	[2]	4.55 5.0	[2]	5.0	[2]	5.0	[2]	5.0 5.4	[2]	4.2	[2]		4.1	4.1 4.1	4.7 5.1	5.3 4.9	4.3		4.3	4.25	4.4		4.4	4.4	4.4	4.4	4.4	4.0 4.0	4.0 4.0	3.0 3.0		4.0	4.0	4.0 4.0	←[1]→	4.0	4.0	4.0 4.0	4.0	←[1]→ 4.0		4.0 3.5	3.8	4.0
全幅員内訳 歩道 右側	
全幅員内訳 路肩 左側	0.75	0.75	0.75	0.75	0.75	0.75	0.75	0.75	0.7	0.7	0.7 0.8	0.8	0.8	0.8 0.8	0.8		0.8	0.95 0.7	0.8	0.8	0.8	0.8 0.8	0.8	0.55		0.55 0.55		0.55	0.55	0.55	0.55	0.55	2.0 2.0	5.0 5.45	5.0 5.0		3.0	0.5	0.55 0.55		0.55	0.55	0.55 0.55	0.55	0.55		0.5	0.5	0.5
全幅員内訳 路肩 右側	1.2	1.2	1.1 1.7	1.7	1.7	1.7	1.7	1.7	1.8	1.3	1.3 1.3	1.3	1.3	1.2 1.2	1.2		1.2	1.2	1.2	1.2 1.8	1.8	1.8 1.8	1.8	1.8		1.8 1.8		1.8	1.8	1.8	1.8	1.8	1.8 1.8	1.8 1.8	1.8 1.0		1.0	1.0	1.0 1.0		1.0 1.2	1.2	1.2 1.2	1.2	1.2 1.0		0.6	0.6	0.6
全幅員内訳 中央分離帯	
側溝 左側					0.0 (0.45)		(0.45)			0.0 (0.5)	(0.5) (0.5)	(0.5)	(0.5)	(0.5) (0.5)	(0.5)		(0.5)	(0.5) 0.0	(0.5)		(0.5)		(0.5)	(0.5)	(0.5)		(0.5) (0.5)		(0.5)	(0.5)	(0.5)	(0.5)	(0.5)	(0.5) (0.5)	(0.5) (0.5)	0.0 (0.5)		(0.5)	(0.5)	(0.5) (0.5)		(0.5)	(0.5)	(0.5) (0.5)	(0.5)	(0.5)		(0.5) 0.0		
側溝 右側	(0.5)	(0.5)	(0.5) (0.75)	(0.75)	(0.75)	(0.75)	(0.75) 0.0	(0.75)		0.0 (0.5)	(0.5) (0.5)	(0.5)	(0.5)	(0.5) (0.5)	(0.5)		(0.5) 0.0	(0.5) 0.0	(0.5)		(0.6)		(0.6)	(0.6)	(0.6)		(0.6) (0.6)		(0.6)	(0.6)	(0.6)	(0.6)	(0.6)	(0.6) (0.6)	(0.6) (0.6)	(0.6) 0.0		(0.6)	(0.6)	(0.6) (0.6)		(0.6)	(0.6)	(0.6) (0.6)	(0.6)	(0.6)		(0.6) 0.0		
その他	
主要工作物	
路面種別	AS	AS
舗装区間番号	1 100.0				2 100.0									3 100.0												4 100.0															5 100.0								

道路台帳修正履歴

カルテ番号	修正内容	調整年月日	業者名
	転記	2009.3.20	宇部セン
2011-10-146	路線変更	2012.3.31	宇部セン
2015-10-033	案内標識 道路情報 ガードフェンス	2016.3.31	宇部セン
2015-00-631	橋梁諸元追加	2016.03.31	宇部建設
2016-00-240	橋梁諸元追加	2017.3.31	宇部建設

① 現道 2 現道(分離) 3 旧道 4 新道 5 専用自歩道

路線名	主要地方道 小野田美東線
図面名	203010008-00
作成年月日	2016年3月31日
縮尺	1/1000
図面番号	08-00
事務所名	宇部土木建築事務所（美祢支所）