標題	路線コード 032	図面コード 18-0	路線名 主要地方道萩秋芳線	県名 山口県	地名 美祢市美東町大田	図面番号 18

① 現道 2 現道(分離) 3 旧道 4 新道 5 専用自歩道

平面図 縮尺千分の一

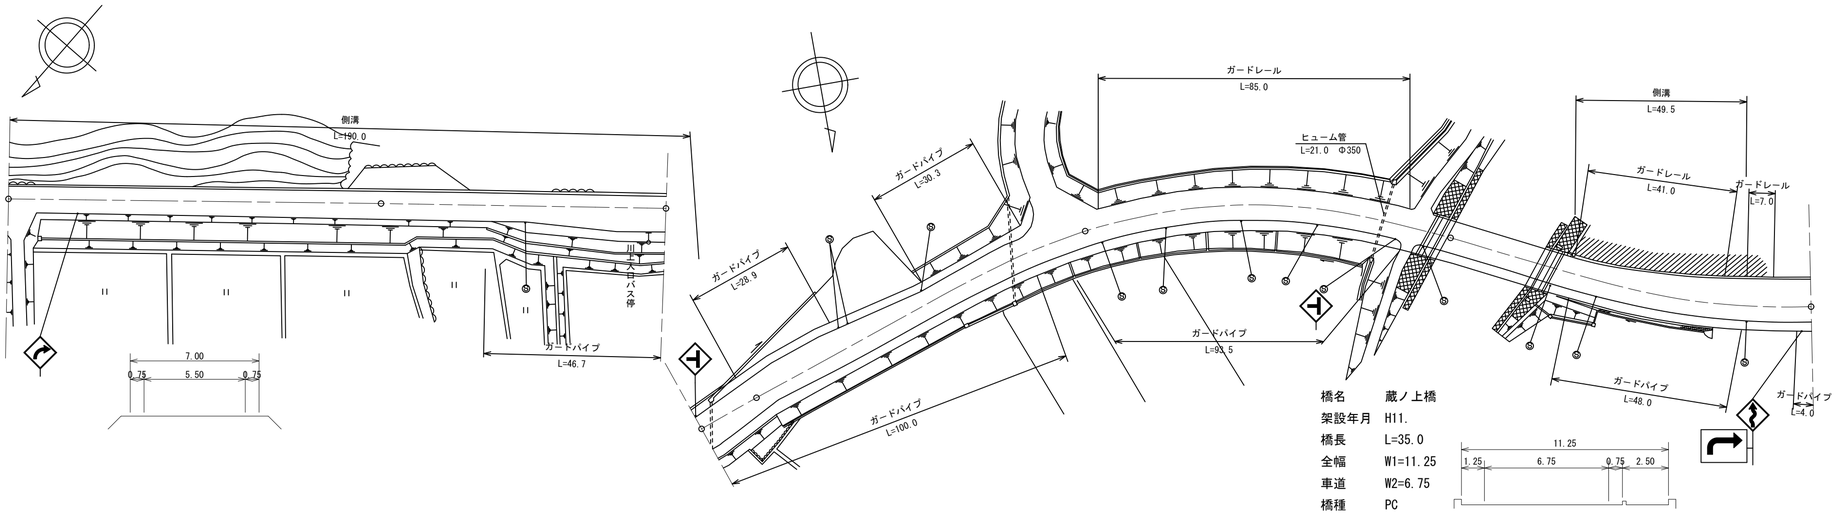

橋名	蔵ノ上橋
架設年月	H11.
橋長	L=35.0
全幅	W1=11.25
車道	W2=6.75
橋種	PC

区間番号	1	2	3	4	5	6	7	8	9	10	11	12	13	14	15	16	17	18	19	20	21	22	23	24	25	26	27
点間距離		34.0	66.0	30.0	10.0	5.0	20.0	7.0	3.0	2.3	12.7	3.0	4.0	3.0	15.0	27.0	33.0	21.0	4.0	90.9	13.1	21.9	3.5	2.1	2.5	25.0	20.0	18.0
全幅員	8.1	7.55	7.8	7.85	10.25	10.35	12.75	12.75	15.0	15.05	15.45	14.85	15.0	14.85	15.25	12.65	13.9	11.55	11.55	11.25	11.25	11.25	11.0	11.45	11.85	13.25	14.6	14.1	15.15
全幅員内訳 車道	5.5	5.5	5.6	5.6	5.5	6.1	8.5	8.5	8.5	8.55	8.65	8.61	8.55	8.55	8.55	6.05	6.85	7.0	7.0	6.75	6.75	6.75	6.5	6.5	6.5	8.2	9.4	10.5
歩道 左側								0.0	0.0	3.0	3.0	2.37	2.2	2.05	2.5	2.5	2.5											0.0
歩道 右側						2.5	2.5	2.5	2.5	2.5	2.8	2.91	3.05	3.05	2.5	2.5	2.5	2.5	2.5	2.5	2.5	2.5	2.5	2.5	2.5	2.5	2.5	2.5
路肩 左側	1.6	1.25	1.25	1.25	1.25	1.25	1.25	1.25	0.5	0.5	0.5	0.5	0.5	0.5	0.5	0.8	1.3	1.3	1.3	1.25	1.25	1.25	1.25	1.2	1.8	1.8	1.9	1.4	1.4
路肩 右側	1.0	0.8	0.95	1.0	3.5	0.5	0.5	0.5	0.5	0.5	0.5	0.59	0.7	0.7	1.2	0.8	0.75	0.75	0.75	0.75	0.75	0.75	0.75	0.75	0.75	0.75	0.8	0.75
中央分離帯																												
側溝 左側	(0.7)	(0.7)	(0.7)	(0.7)	(0.7)	(0.7)	(0.7)	(0.7)	(0.5)	(0.5)	(0.5)	0.0										0.0	(0.5)	(0.5)		(0.5)	(0.5)	0.0	
側溝 右側																													
その他																													
主要工作物																				10103	10103								
路面種別	AS																												AS

舗装区間番号	1	2	3	4	5	6	7
	100.0	100.0	100.0	90.9	13.1	21.9	71.1

道路台帳修正履歴

カルテ番号	修正内容	調整年月日	業者名
	転記	2009.3.20	宇部セン
2009-10-056	橋梁諸元変更	2010.3.31	宇部セン
2011-10-162	路線変更	2012.3.31	宇部セン
2015-10-072	側溝 警戒標識	2016.3.31	宇部セン

路線名	主要地方道 萩秋芳線		
図面名	203210018-00		
作成年月日	2016年3月31日		
縮尺	1/1000	図面番号	18-00
事務所名	宇部土木建築事務所（美祢支所）		