標題	路線コード 033	図面コード 5-0	路 線 名 主要地方道下関美祢線	県 名 山 口 県	地 名 美祢市西厚保町原	図面番号 5

① 現道 2 現道(分離) 3 旧道 4 新道 5 専用自歩道

平面図 縮尺千分の一

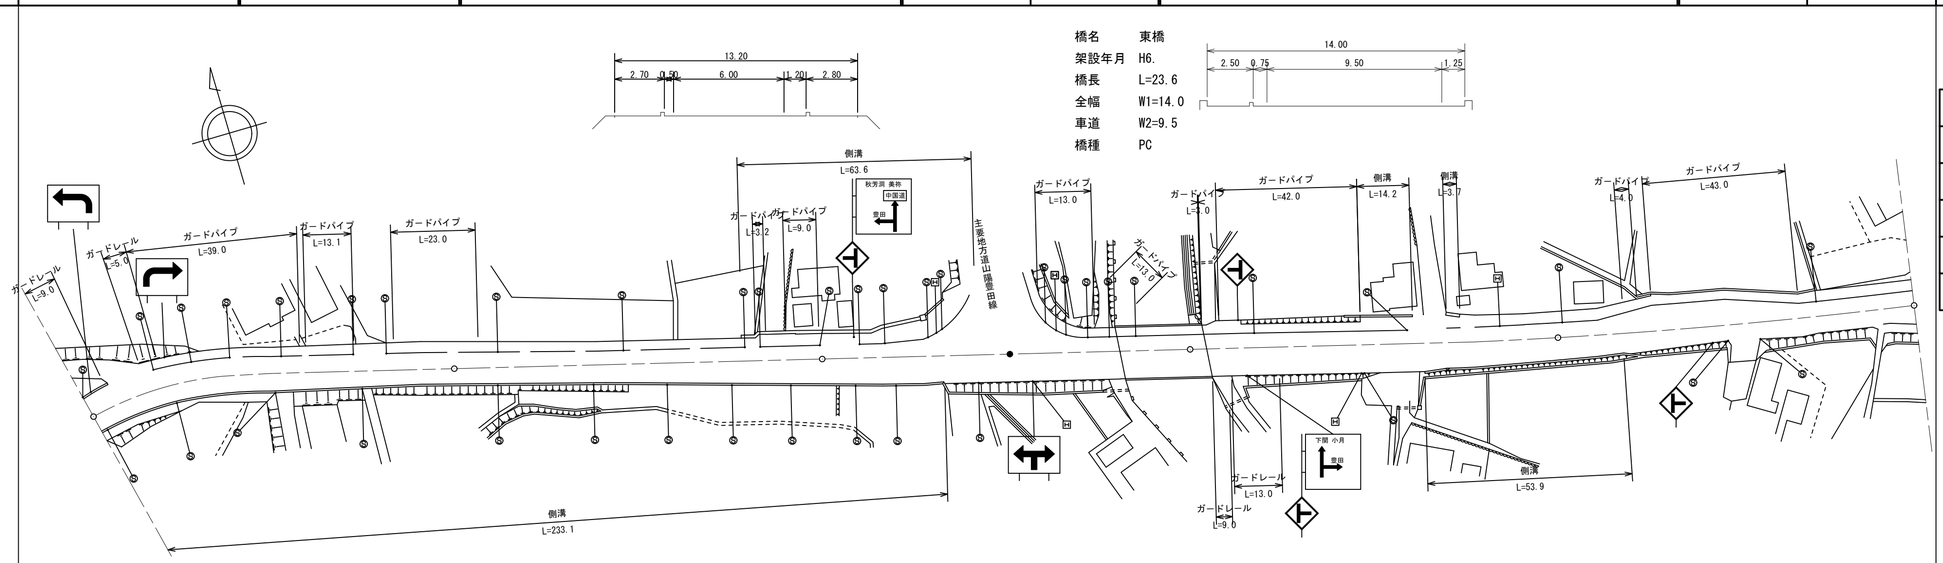

道路台帳修正履歴

カルテ番号	修正内容	調整年月日	業者名
	転記	2009.3.20	宇部セン
2009-10-105	橋梁諸元変更	2010.3.31	宇部セン
2015-10-082	案内標識 警戒標識 ガードパイプ	2016.3.31	宇部セン

区間番号

区間番号	点間距離	全幅員	全幅員内訳 車道	歩道 左側	歩道 右側	路肩 左側	路肩 右側	中央分離帯	側溝 左側	側溝 右側	その他	主要工作物	路面種別	舗装区間番号
1		10.5	8.0			1.5	1.0			(0.5)			AS	1 100.0
2	14.0	11.0	8.0			2.0	1.0			(0.5)				
3	10.0	12.8	8.0	0.0 2.6		3.8 1.2	1.0			(0.5)				
4	26.0	12.4	7.8	2.5		1.1	1.0			(0.5)				
5	41.0	12.1	7.0	3.0		1.1	1.0			(0.5)				
6	9.0	12.01	6.92	2.92		1.03	1.14			(0.5)				
7	38.6 2.4	11.7 11.7	6.6 6.6	2.6 2.6		0.75 0.75	1.75 1.75			(0.5) (0.5)				2 100.0
8	37.1 3.9	12.8 12.8	7.9 7.9	2.5 2.5		0.75 0.75	1.75 1.75		0.0 0.8	(0.5) (0.5)				
9	1.0	13.85	7.85	3.4		0.75	1.75		0.8	(0.5)				
10	1.8	13.9 14.65	8.0	3.4 4.15		0.75	1.75		(0.8) 0.8	(0.5)				
11	8.1	14.65 14.2	8.3	4.15 3.4		0.75	1.75			(0.5)				
12	7.1 2.8	14.2 15.1	8.52 8.6	3.18 4.0		0.75 0.75	1.75 1.75		0.8 (0.9)	(0.5) (0.5)				
13	10.5	15.25 14.45	8.95	3.8 3.0		0.75	1.75		(0.9) 0.9	(0.5)				
14	1.0	14.8 15.7	9.0	3.0 4.2		0.75	1.75		0.9 (0.9)	(0.5)				
15	1.9	16.55	9.05	5.0		0.75	1.75		(0.9)	(0.5)				
16	11.4	18.85	9.4	6.3		1.4	1.75		(0.9)	(0.5)				
17	3.6	19.45	9.4	6.1		2.65	1.9		(0.5)	(0.5)				
18	1.9	19.95 19.45	9.4	6.0		2.65	1.9 1.4		(0.5)	(0.5)				
19	8.6	24.15 23.15	9.5	6.25 4.65		7.7	1.3		(0.5)	(0.5)				
20	9.3	23.15	9.5	4.65		7.7	1.3			(0.5)				
21	6.0	23.15 20.5	9.5	4.65 2.4		7.7	1.3			(0.5)				
22	8.9	14.4	9.5	2.3		1.3	1.3			(0.5)				
23	10.2	14.0	9.5	2.5		0.75	1.25			(0.5)				
24	4.8	14.0	9.5	2.5		0.75	1.25			(0.5)				
25	19.1	14.08	9.58	2.5		0.75	1.25			(0.5)				
26	4.5 2.6	14.1 15.0	9.6 9.5	2.5 3.5		0.75 0.75	1.25 1.25			(0.5) (0.5)				
27	6.9	15.0 14.0	9.5	3.5 2.5		0.75	1.25			(0.5)				
28	32.4	13.95	9.4	2.5 4.3		0.75	1.3		0.0 (0.5)	(0.5)				3 51.0
29	5.1	15.75	9.3	4.4		0.75	1.3		(0.5)	(0.5)				
30	6.2 2.9	15.65 15.65	9.1 9.1	4.5 4.5		0.75 0.75	1.3 1.3		0.0 0.8	(0.5) (0.5)				
31	3.0	16.45	9.0	4.0		0.75	1.7		0.8	(0.5)				
32	6.2	15.15	8.6	4.2 4.3		0.75	2.2		0.0	(0.5)				
33	3.7	15.75	8.5	3.7		0.75	2.1			(0.5)				
34	4.0	14.75	8.2	3.4		0.75	2.1			(0.5)				
35	7.8	14.35	8.05	3.3		0.75	2.1			(0.5)				
36	4.1 1.6	14.3 13.85	8.0 8.05	3.4 3.0		0.75 0.75	2.1 2.1			(0.5) (0.5)				
37	9.0	13.69	7.73	3.09		0.77	2.1			(0.5)				4 29.9
38	11.0	13.5	7.4	3.2		0.8	2.1			(0.5)				
39	3.7	13.2	7.8	2.5		0.8	2.1			(0.5)				
40	2.8	13.6 12.7	8.1	2.55		0.8	2.15 1.25			(0.5) (0.5)				
41	8.5	13.6	9.1	2.5		0.8	1.2			(0.5)				
42	2.6 2.4	14.2 14.15	9.4 9.65	2.8 2.5		0.8 0.8	1.2 1.2			(0.5) (0.5)				
43	9.0	13.69	7.73	3.09		0.77	2.1			(0.5)				
44	11.0	13.5	7.4	3.2		0.8	2.1			(0.5)				
45	3.7	13.2	7.8	2.5		0.8	2.1			(0.5)				
46	2.8	13.6 12.7	8.1	2.55		0.8	2.15 1.25			(0.5) (0.5)				
47	8.5	13.6	9.1	2.5		0.8	1.2			(0.5)				
48	2.6 2.4	14.2 14.15	9.4 9.65	2.8 2.5		0.8 0.8	1.2 1.2			(0.5) (0.5)				5 19.1
49	15.0	13.8	9.35	2.5		0.8	1.15			(0.5)				
50	20.0	11.7	7.05	2.55		0.8	1.3			(0.5)				
51	3.2	11.75	6.8	2.65		0.8	1.3			(0.5)				6 4.5
52	1.6	11.6	6.8	3.0		0.8	1.3			(0.5)				
53	14.5	11.6	6.5	3.0		0.8	1.3			(0.5)				7 95.5
54	4.8	13.6	6.5	3.0	0.5 2.5	0.8	3.3 0.8			(0.5)				
55	9.9	14.69	7.59	3.0	2.5	0.8	0.8			(0.5)				8 100.0
56	0.1	14.7	7.6	3.0	2.5	0.8	0.8			(0.5)			AS	9 0.1

路線名	主要地方道 下関美祢線		
図面名	203310005-00		
作成年月日	2016年3月31日		
縮尺	1/1000	図面番号	05-00
事務所名	宇部土木建築事務所（美祢支所）		