標題	路線コード 033	図面コード 8-0	路線名 主要地方道下関美祢線	県名 山口県	地名 美祢市西厚保町原 西厚保町本郷	図面番号 8

① 現道 2 現道(分離) 3 旧道 4 新道 5 専用自歩道

平面図 縮尺千分の一

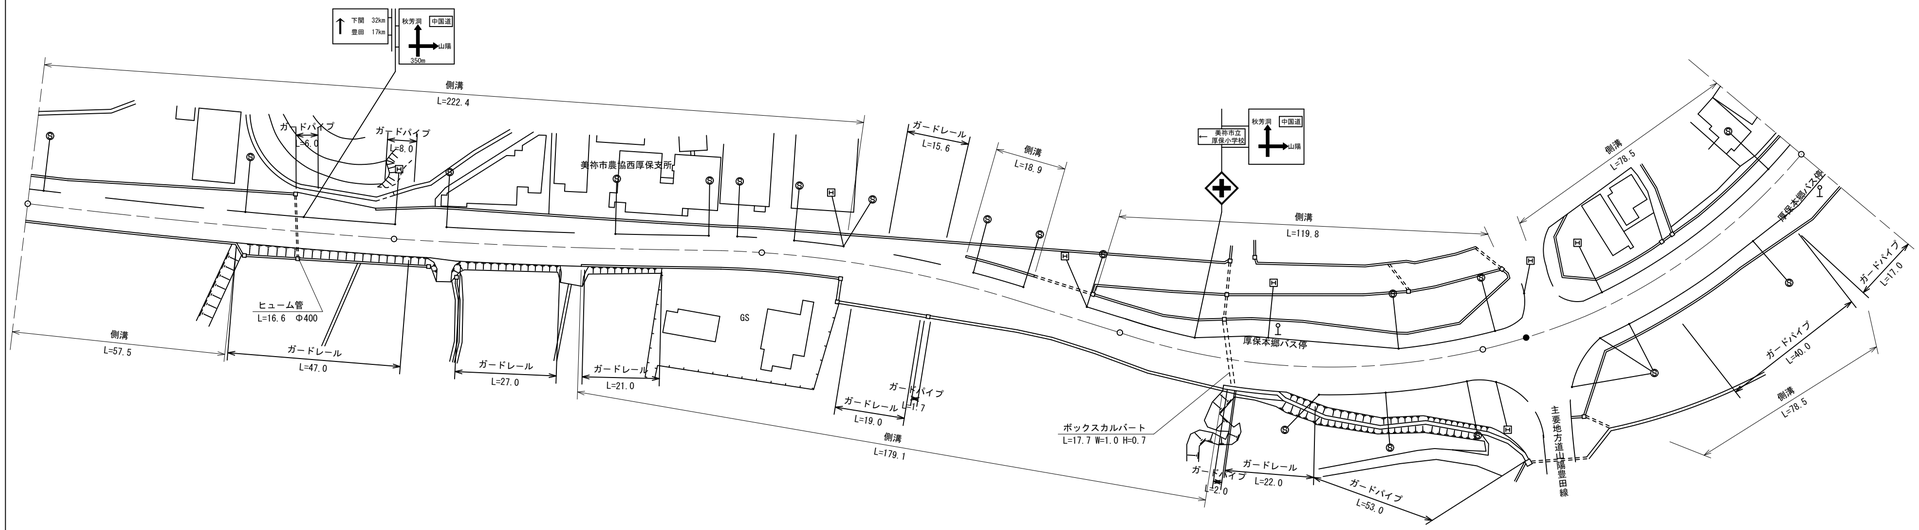

区間番号

100.0 200.0 300.0 400.0 499.7500.0

1 2 3 4 5 6 7 8 9 10 11 12 13 14 15 16 17 18 19 20 21 22 23 24 25 26 27 28 29 30 31 32 33 34 35 36 37 38 39 40 41 42 43 44 45 46 47 48 49 50 51 52 53 54 55 56

区間番号	点間距離	全幅員	全幅員内訳 車道	歩道 左側	歩道 右側	路肩 左側	路肩 右側	中央分離帯	側溝 左側	側溝 右側
1	10.1	13.15	6.55	4.05		0.75	1.8		(0.5)	(0.5)
2	47.4	15.1 14.6	6.55 6.0	6.3 9.7 8.8		0.75	1.8 1.3		(0.5) 0.0	(0.5) 0.0
3	14.3	14.9 16.7 17.4	6.55 6.55	6.3 9.7 8.8		0.75 0.75	1.3 1.3		(0.5) 1.1 (1.1)	(0.5) 0.0
4	1.6									
5	21.0	15.6 12.55	6.55	7.0 2.95		0.75	1.3		(1.1) (0.5)	
6	5.6	13.09	6.55	4.49		0.75	1.3		(0.5)	(0.5)
7	10.1	14.05	6.55	5.45		0.75	1.3		(0.5)	(0.5)
8	7.0	14.5	6.55	5.4		0.75	1.8		(0.5)	(0.5)
9	34.0	13.6	6.55	4.5		0.75	1.8		(0.5)	(0.5)
10	21.5	12.7	6.55	3.6		0.75	1.8		(0.5)	(0.5)
11	16.4 1.0 5.0	12.0 12.0 12.0	6.55 6.55 6.55	2.9 2.9 2.9		0.75 0.75 0.75	1.8 1.8 1.8		(0.5) (0.5) (0.5)	(0.5) (0.5) (0.5)
12	0.2	12.0	6.55	2.9		0.75	1.8		(0.5)	(0.5)
13	14.3	12.3	6.55	3.2		0.75	1.8		(0.5)	(0.5)
14	7.2 0.7	12.65 19.15 18.7	6.55 6.55	3.55 3.6 3.1		0.75 0.75	1.8 8.3		(0.5) (0.5)	(0.5) (0.5)
15	23.0	18.6	6.55	3.5		0.75	7.8		(0.7)	
16	8.9	18.5	6.55	4.0		0.75	7.2		(0.7)	(0.7)
17	15.9 3.0	16.55 16.25	6.5 6.55	4.0 4.0		0.75 0.75	5.3 4.95		(0.5) (0.5) 0.0	(0.5) (0.7) 0.0
18	9.6	15.4	6.8	4.0		0.8	3.8		(0.7)	(0.7)
19	7.6	15.45	7.0	4.0		0.8	3.65		0.0 (0.5)	(0.7)
20	4.8 3.0 0.2	15.5 15.65 15.9	7.1 7.15 7.2	4.0 4.0 4.0		0.8 0.8 0.8	3.6 3.7 3.8		(0.5) (0.5) (0.5)	(0.7) (0.7) (0.7)
21	10.0	15.8	7.45	4.1		0.8	4.15		(0.5)	(0.7)
22	10.0	16.5	8.3	4.65		0.8	4.5		(0.5)	(0.7)
23	10.0	18.25	6.55	3.5		0.75	7.8		(0.7)	(0.7)
24	5.0 2.0	19.65 19.95	6.5 6.55	5.2 5.5		0.8 0.8	5.3 4.95		(0.5) (0.5)	(0.7) (0.7)
25	4.6	19.25	6.55	5.6		0.8	3.8		(0.5)	(0.7)
26	4.9	19.55	11.25	5.6	0.0 0.75	0.8	4.15		(0.5)	(0.7)
27	3.5	20.95	11.62	5.5	2.0	0.8	4.5		(0.5)	(0.7)
28	7.5 3.5	21.65 21.5	11.45 11.6	5.5	2.0	0.8	4.15		(0.5)	(0.7)
29	6.6	20.7	10.95 10.8	5.2 5.1	3.5 3.5	0.8 0.8	3.65 3.6		(0.5) (0.5)	(0.7) (0.7)
30	9.4 3.0	19.6 19.2	9.5 9.5	4.85	3.5	0.8	3.7		(0.5)	(0.7)
31	15.0	21.0	10.75 12.45	4.5 7.15	3.5 3.6	0.8 0.8	3.8 3.8		(0.5) (0.5)	(0.7) (0.7)
32	4.8 0.2 5.5	25.13 25.3 28.7	12.7 12.45 13.4	7.04 7.15 10.0	3.6 3.6 3.6	0.8 0.8 0.8	3.8 0.92 0.9		(0.5) (0.5) (0.5)	(0.7) (0.7) (0.7)
33	4.5 2.0	25.7 25.7	18.0 18.0	3.0 3.0	3.0 3.0	0.8 0.8	0.9 0.9		(0.5) 0.0	(0.7) 0.0
34	9.0	25.3	17.8	3.0	3.0	0.7	0.8		0.0 (0.5)	(0.7)
35	5.0 1.5 2.8	20.45 19.05 19.4	11.4 9.5 9.5	3.65 3.9 4.25	3.65 4.1 4.1	0.75 0.75 0.75	0.8 0.8 0.8		(0.5) (0.5) (0.5)	(0.7) (0.7) (0.7)
36	24.7	18.9	9.5	3.9	4.0	0.75	0.75		(0.5)	(0.5)
37	9.7	19.1	9.5	4.05	4.0	0.75	0.8		(0.5)	(0.5)
38	5.8	18.9	9.35	3.9	4.0	0.75	0.9		(0.5)	(0.5)
39	22.0	22.35	11.05	4.1	5.5	0.75	0.95		(0.5)	(0.5)
40	7.0	22.1	10.65	4.0	5.6	0.75	1.1		(0.5)	(0.5)

その他

主要工作物

路面種別: AS

舗装区間番号

1	2	3	4	5	6
100.0	100.0	100.0	100.0	12.2	87.5

道路台帳修正履歴

カルテ番号	修正内容	調整年月日	業者名
	転記	2009.3.20	宇部セン
2015-10-084	案内標識	2016.3.31	宇部セン

路線名	主要地方道 下関美祢線		
図面名	203310008-00		
作成年月日	2016年3月31日		
縮尺	1/1000	図面番号	08-00
事務所名	宇部土木建築事務所（美祢支所）		