標題	路線コード 033	図面コード 18-0	路 線 名 主要地方道下関美祢線	県 名 山 口 県	地 名 美祢市東厚保町川東	図面番号 18

① 現道 2 現道(分離) 3 旧道 4 新道 5 専用自歩道

平面図 縮尺千分の一

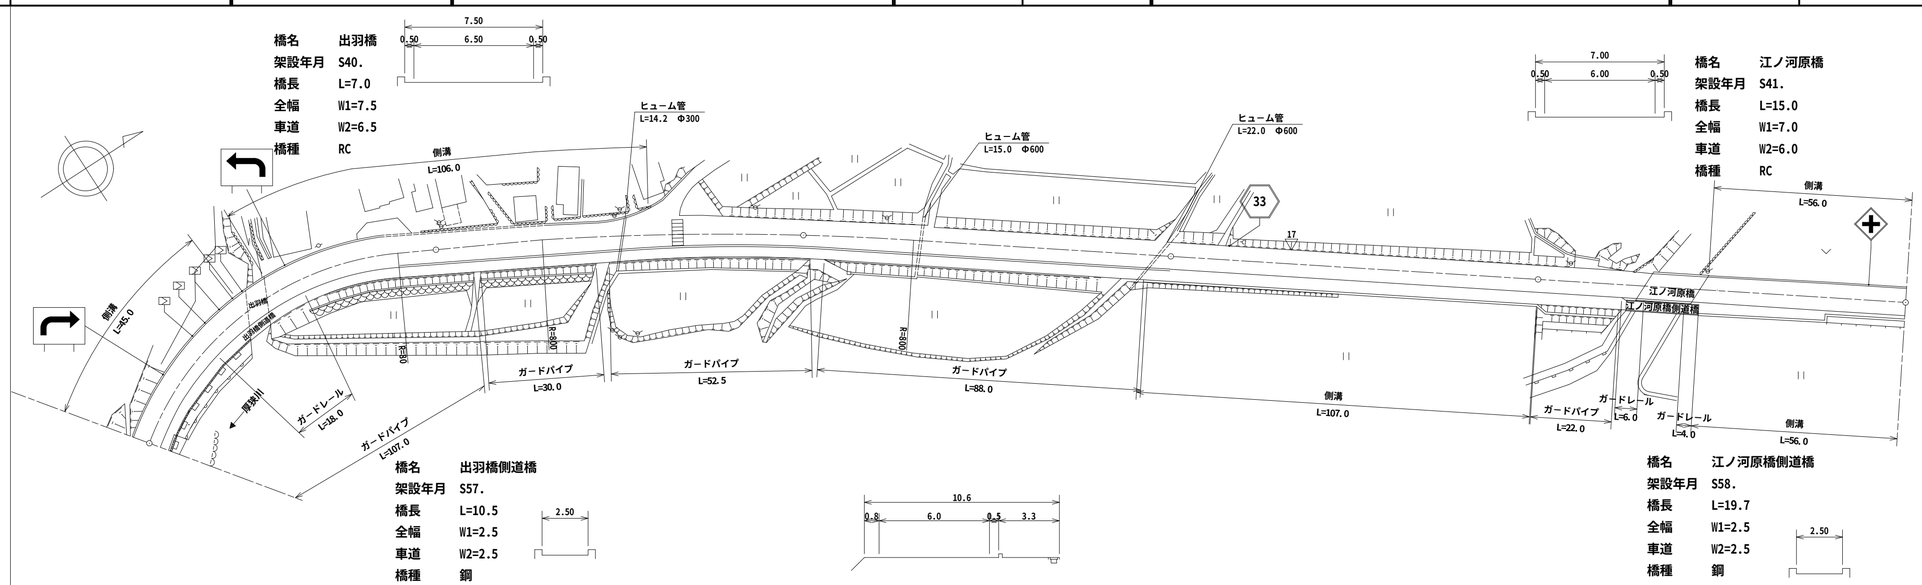

道路台帳修正履歴

カルテ番号	修正内容	調整年月日	業者名
	転記	2009.3.20	宇部セン
2009-10-110	橋梁諸元変更	2010.3.31	宇部セン
2013-10-026	法面整形	2014.3.31	宇部セン

区間番号	1	2	3	4	5	6	7	8	9	10	11	12	13
点間距離		45.0	7.0	48.0	58.0	42.0	93.0	7.0	100.0	23.0	6.0	15.0	35.0	21.0
全幅員	10.9	10.8 10.0	10.0 10.2	10.3	9.9	9.93	10.0 10.6	10.6	10.6	10.6	9.5	9.5 10.6	10.6 8.9	8.9
全幅員内訳 車道	6.5	6.5	6.5	6.5	6.0	6.0	6.0	6.0	6.0	6.0	6.0	6.0	6.0	6.0
歩道 左側														
歩道 右側	3.3	3.3 2.5	2.5 2.7	2.7	2.7	2.7	2.7 3.3	3.3	3.3	3.3	2.5	2.5 3.6	3.2 1.5	1.5
路肩 左側	0.6	0.5	0.5	0.6	0.7	0.73	0.8	0.8	0.8	0.8	0.5	0.5	0.8	0.8
路肩 右側	0.5	0.5	0.5	0.5	0.5	0.5	0.5	0.5	0.5	0.5	0.5	0.5	0.6	0.6
中央分離帯														
側溝 左側	0.6	0.6 0.0	0.0 0.6	0.6	0.6 0.0							0.0 0.4	0.4	0.4
側溝 右側							0.0 (0.6)	(0.6)	(0.6) 0.0			0.0 (0.6)	(0.6)	(0.6)
その他														
主要工作物		10169 10169-1									10170 10170-1			
路面種別	AS													AS
舗装区間番号	1 45.0	2 7.0	3 48.0	4 100.0	5 100.0	6 100.0			7 29.0		8 15.0	9 56.0		

路線名	主要地方道 下関美祢線		
図面名	203310018-00		
作成年月日	2014年3月31日		
縮尺	1/1000	図面番号	18-00
事務所名	宇部土木建築事務所（美祢支所）		