標題	路線コード 033	図面コード 24-0	路 線 名 主要地方道下関美祢線	県 名 山 口 県	地 名 美祢市大嶺町西分	図面番号 24

① 現道 2 現道(分離) 3 旧道 4 新道 5 専用自歩道

平面図 縮尺千分の一

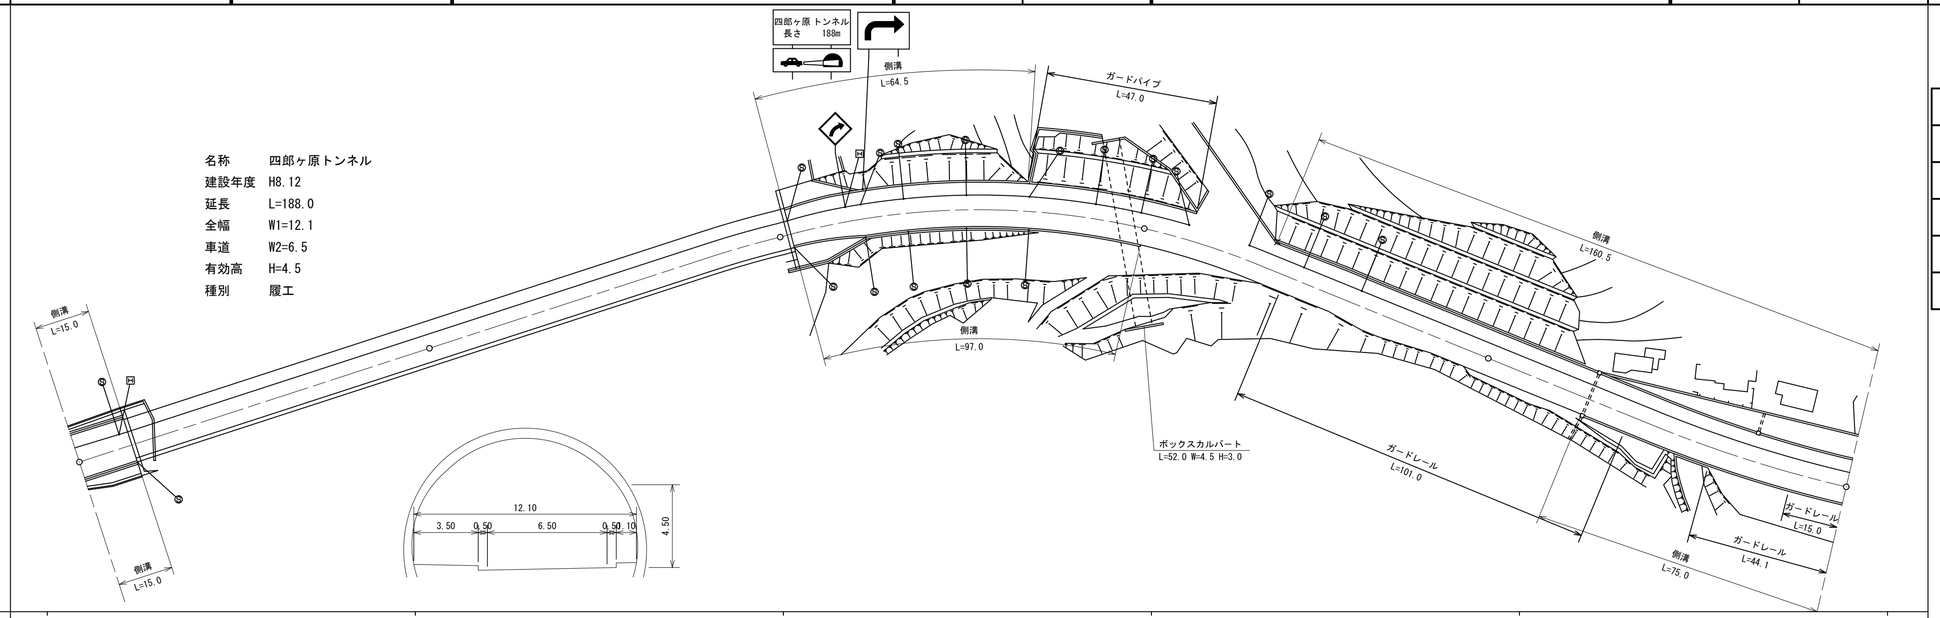

区間番号	1	2	3	4	5	6	7	8	9	10	11	12	13	14	15	16	17	18	19	20	21	22	23
点間距離	8.8	6.2	85.0		100.0 3.0	12.0	8.0	44.5	32.5		32.0 3.0	20.0	10.0	5.0	15.0	15.0		25.0 4.0	20.5	14.1	14.0	7.4	15.0
全幅員	13.15	13.05	12.25 12.1	12.1	12.1 11.5	12.25	13.05	13.15 12.65	12.55 12.65		12.05 12.05 12.25	12.6	13.85	13.85	12.6 16.6	15.08		12.55 13.05 13.15	13.05	13.05	13.05	13.05	13.05
全幅員内訳 車道	6.5	6.5	6.5	6.5	6.5 6.5	6.5	6.5	6.5	6.45		6.5 6.5	6.5	6.5 6.5	6.5	6.5	6.5		6.5 6.5	6.5	6.5	6.5	6.5	6.5
歩道 左側	4.1	4.2	3.5	3.5	3.5 3.5	4.0	4.0	4.1 3.6	3.5		3.5 3.5 3.7	4.0	4.0	4.0	4.0	4.0		4.0 4.05	4.0	4.0	4.0	4.0	4.0
歩道 右側			0.0 1.1	1.1	1.1 0.0																		
路肩 左側	0.8	0.6	0.5	0.5	0.5 0.5	0.75	0.75	0.75	0.8		0.8 0.8	0.8	0.75	0.75	0.8 4.8	3.28		0.75 0.75	0.75	0.75	0.75	0.75	0.75
路肩 右側	1.75	1.75	1.75 0.5	0.5	0.5 1.0	1.0	1.8	1.8	1.8 1.3		1.25 1.25	1.3	2.6	2.6	1.3	1.3		1.3 1.3 1.85	1.8	1.8	1.8	1.8	1.8
中央分離帯																							
側溝 左側	(0.5)	(0.5)	(0.5) 0.0		0.0 (0.5)	(0.5)	(0.5)	(0.5) 0.0			0.0 (0.5)	(0.5)	(0.5)	(0.5)	(0.5)	(0.5)		(0.5) (0.5) 0.0	0.0 (0.5)	(0.5)	(0.5)	(0.5)	(0.5)
側溝 右側	(0.5)	(0.5)	(0.5) 0.0		0.0 (0.5)	(0.5)	(0.5)	(0.5)	(0.5) 0.0									0.0 (0.5) (0.5)	(0.5)	(0.5)	(0.5)	(0.5)	(0.5)
その他																							
主要工作物			T8055	T8055	T8055																		
路面種別	AS		AS/Co		Co/AS																		AS
舗装区間番号	1 15.0		2 85.0	3 100.0	4 3.0			5 97.0		6 100.0							7 100.0						

道路台帳修正履歴

カルテ番号	修正内容	調整年月日	業者名
	転記	2009.3.20	宇部セン
2009-10-113	トンネル諸元変更	2010.3.31	宇部セン
2015-10-093	その他標識	2016.3.31	宇部セン

路線名	主要地方道 下関美祢線		
図面名	203310024-00		
作成年月日	2016年3月31日		
縮尺	1/1000	図面番号	24-00
事務所名	宇部土木建築事務所（美祢支所）		