標題	路線コード 033	図面コード 25-0	路 線 名 主要地方道下関美祢線	県 名 山 口 県	地 名 美祢市大嶺町西分	図面番号 25

① 現道 2 現道(分離) 3 旧道 4 新道 5 専用自歩道

平面図 縮尺千分の一

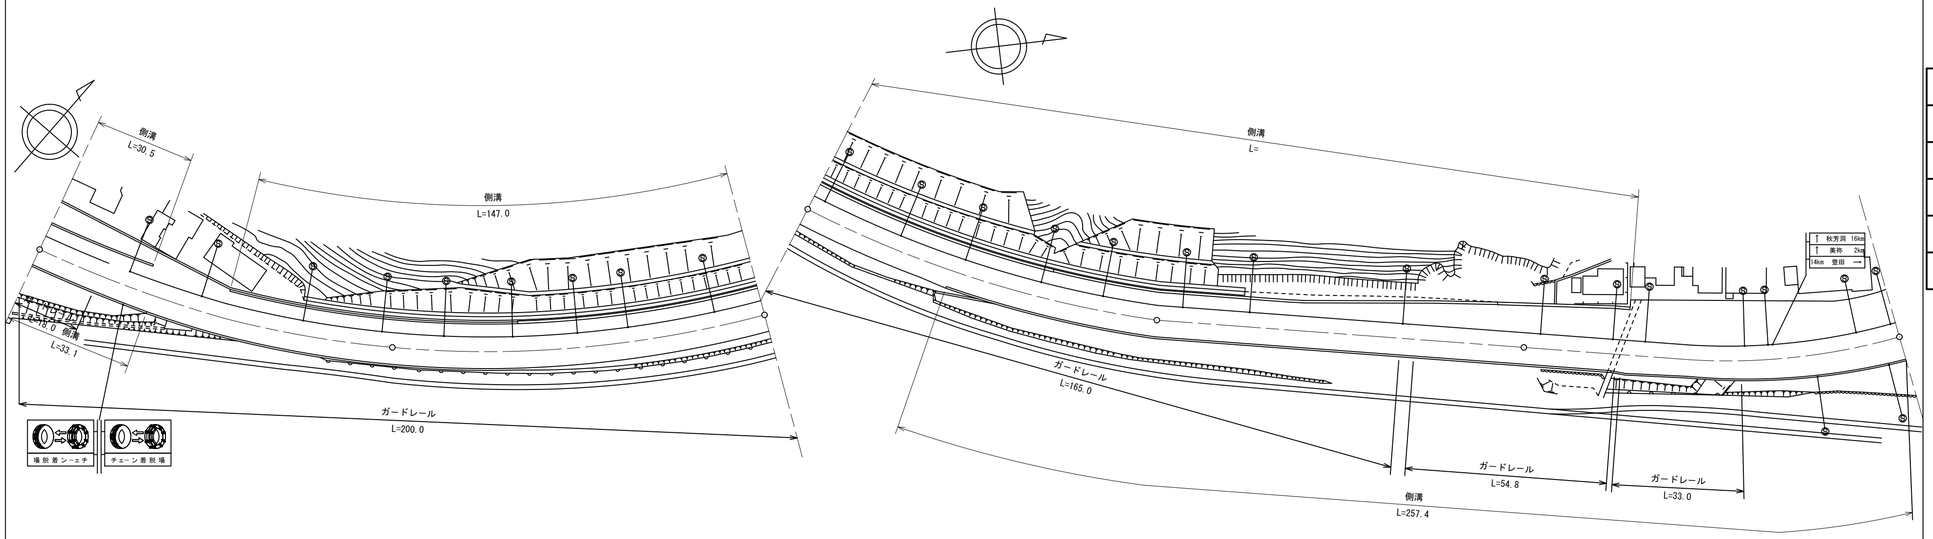

道路台帳修正履歴

カルテ番号	修正内容	調整年月日	業者名
	転記	2009.3.20	宇部セン
2015-10-094	その他標識	2016.3.31	宇部セン

区間番号	1	2	3	4	5	6	7	8	9	10	11	12	13	14	15	16	17	18	19	20
点間距離		26.2	4.3	2.6	19.9	47.0	34.3	65.7	35.3	7.3	26.9	30.5	35.0	4.7	35.3	17.0	8.0	24.0	4.0	17.0
全幅員	13.05	13.1	13.15 13.2 12.7	12.6	12.6	12.6	12.6 12.8	12.8	12.8	13.25	13.25	13.25	13.25	13.35	15.9	16.8	17.14	18.15 18.1 18.05 20.5		21.2
全幅員内訳 車道	6.5	6.5	6.5 6.5	6.5	6.5	6.5	6.5	6.5	6.5	6.5	6.5	6.5	6.5	6.5	6.5	6.5	6.5	6.5	6.5	6.5
歩道 左側	4.0	4.0	4.0 4.0	4.0	4.0	4.0	4.0 4.2	4.2	4.2	4.2	4.2	4.2	4.2	4.3	6.85	7.75	8.09	9.1	9.05 11.5	12.2
歩道 右側																				
路肩 左側	0.75	0.75	0.75 0.75	0.75	0.75	0.75	0.75	0.75	0.75	0.75	0.75	0.75	0.75	0.75	0.75	0.75	0.75	0.75	0.75	0.75
路肩 右側	1.8	1.85	1.9 1.95 1.45	1.35	1.35	1.35	1.35	1.35	1.35	1.8	1.8	1.8	1.8	1.8	1.8	1.8	1.8	1.8 1.75	1.75 1.75	1.75
中央分離帯																				
側溝 左側	(0.5)	(0.5)	(0.5) 0.0	0.0 (0.5)	(0.5)	(0.5) (0.7)	(0.7)	(0.7)	(0.7)	(0.7) (0.65)	(0.65)	(0.65)	(0.65)	(0.65)	(0.65)	(0.65) (0.7)	(0.7)	(0.7)	(0.7) 0.0	
側溝 右側	(0.5)	(0.5)	(0.5) 0.0						0.0 (0.5)	(0.5)	(0.5)	(0.5)	(0.5)	(0.5)	(0.5)	(0.5)	(0.5)	(0.5) (0.45)	(0.45)	(0.45)
その他																				
主要工作物																				
路面種別	AS																			AS

舗装区間番号	1	2	3	4	5
	100.0	100.0	100.0	100.0	100.0

路線名	主要地方道 下関美祢線
図面名	203310025-00
作成年月日	2016年3月31日
縮尺	1/1000 図面番号 25-00
事務所名	宇部土木建築事務所（美祢支所）