標題	路線コード 033	図面コード 28-0	路線名 主要地方道下関美祢線	県名 山口県	地名 美祢市大嶺町西分　大嶺町東分	図面番号 28

① 現道　2 現道(分離)　3 旧道　4 新道　5 専用自歩道

平面図　縮尺千分の一

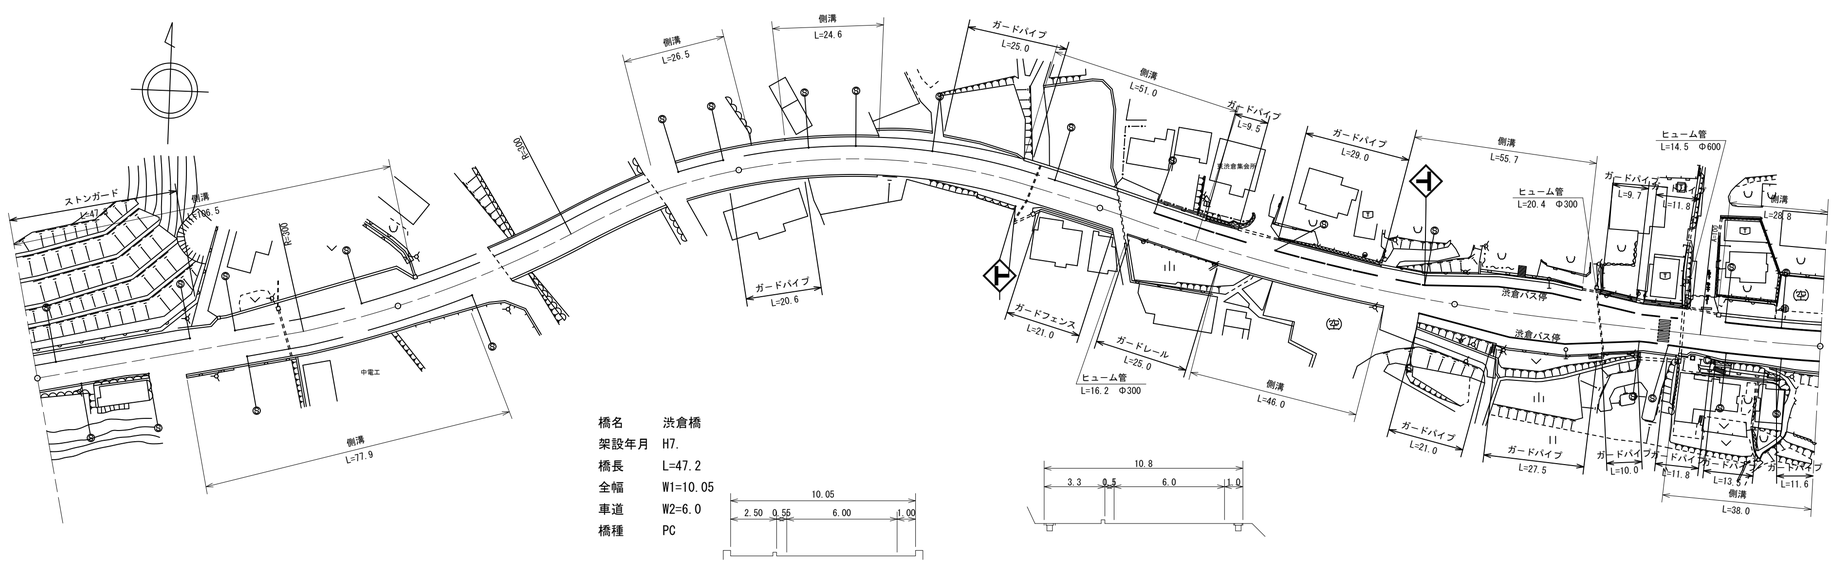

区間番号	1	2	3	4	5	6	7	8	9	10	11	12	13	14	15	16	17	18	19	20	21	22	23	24	25	26	27	28	29	30	31	32	33	34	35	36	37	38	39	40	41	42	43	44	45	46	47	48
点間距離	23.9	6.1	10.0	8.8	2.2	2.4	16.0	10.1	17.9	2.6	2.3	3.6	11.4	11.9	47.2	6.1	8.4	7.5	4.5	8.9	24.6	38.5	23.5	5.0	22.5	6.5	28.0	16.3	2.9	9.8	9.0	11.0	5.0	10.0	5.0	3.0	17.0	2.7	8.3	2.6	1.8	4.5	2.5	1.0	19.0	6.3
全幅員	10.3	10.3	10.8	10.8	10.3 12.0 11.9		11.1	10.6	10.6 10.6 10.6 10.0				10.0	10.05	10.05 11.05			11.25	11.25	11.25 10.75	10.75 11.25	11.2 10.2	10.7 11.05	10.84	10.8	10.7 10.0	10.2 10.7	11.2	10.6 11.4		13.4	15.2	17.4 19.4		19.35	18.85 17.25		12.6 12.45		12.8 12.75 12.4		12.8 13.05 13.15			13.8	14.25
全幅員内訳 車道	6.0	6.0	6.0	6.0	6.0 6.0 6.0		6.0	6.0	6.0 6.0 6.0 6.0				6.0	6.0	6.0 6.0			6.0	6.0	6.0 6.0	6.0 6.0	6.0	6.0 6.0	6.0	6.0	6.0 6.0	6.0 6.0	6.0	6.0 6.0		6.5 6.0	8.25	10.4 12.05		12.0	11.5 10.65		6.1 6.0		6.2 6.35		6.45 6.5			6.5	6.5
全幅員内訳 歩道 左側	3.3	3.3	3.3	3.3	2.8 4.5 4.4		3.6	3.1	3.1 3.1 3.1 2.5				2.5	2.5	2.5 3.0			3.0	3.0 2.5	2.5 3.0	3.0 2.0	3.0 3.55	3.14 3.1	3.1 2.4	3.1 2.6	3.1	2.6 3.4		3.4	3.45	3.5 3.5		3.5	3.5 2.75		2.8 2.8		2.65 2.6		2.5 2.5			2.5	2.55
全幅員内訳 歩道 右側																														9.0 2.5	2.5	2.5 2.65		2.85	2.65 2.65		2.7 2.6		2.7 2.55 2.0		2.3 2.6			3.3	3.7
全幅員内訳 路肩 左側	0.5	0.5	0.5	0.5	0.5 0.5 0.5		0.5	0.5	0.5 0.5 0.5 0.5				0.5	0.55	0.5 0.5			0.5	0.5	0.5 0.5	0.5 0.5	0.5	0.5 0.5	0.5	0.5	0.5 0.5	0.5 0.5	0.5	0.5 0.5		0.5 0.5	0.5	0.5 0.5		0.5	0.5 0.5		0.5 0.55		0.65 0.7 0.75		0.8 0.75			0.75	0.75
全幅員内訳 路肩 右側	0.5	0.5	1.0	1.0	1.0 1.0 1.0		1.0	1.0	1.0 1.0 1.0 1.0				1.0	1.0	2.5 1.75			1.75	1.75 1.75	1.75 1.75	1.7 1.2	1.2	1.2 1.2	1.2	1.1 1.1 1.6	1.1 1.6	1.6	1.5 1.5		3.0 0.5	0.5	0.5 0.5		0.5	0.5 0.5		0.5 0.5		0.6 0.65 0.7		0.75 0.8			0.75	0.75
全幅員内訳 中央分離帯	
側溝 左側	(0.6)	(0.6)	(0.6)	(0.6) (0.6) (0.6)			(0.6)	(0.6)	(0.6) (0.6) (0.6) 0.0				(0.6)	(0.6)	0.0 (0.5)			(0.5)	(0.5) 0.0	0.0 (0.5)	(0.5) 0.0	0.0 (0.7)	(0.7) (0.7)	(0.7) 0.0		0.0 (0.5)		(0.5)	0.0 (0.6)		(0.6)	(0.6)	(0.6) (0.6)		(0.6)	(0.6) 0.0				0.0 (0.65)					(0.65)	(0.65)
側溝 右側			0.0 (0.5)	0.0 (0.5) (0.5)			(0.5)	(0.5)	(0.5) (0.5) (0.5)				(0.5)	0.0 (0.5)				(0.5)	(0.5) 0.0	(0.5) 0.0	(0.5) 0.0					0.0 (0.5)		(0.5)	0.0 (0.6)								0.0 (0.5)				0.0 (0.65)					(0.65)	(0.65)
その他	
主要工作物															10174																																	
路面種別	AS	AS
舗装区間番号	1 100.0												2 29.8		3 47.2			4 23.0			5 100.0						6 100.0										7 100.0									

道路台帳修正履歴

カルテ番号	修正内容	調整年月日	業者名
	転記	2009.3.20	宇部セン
2009-10-116	橋梁諸元変更	2010.3.31	宇部セン
2014-10-025	道路改良	2015.3.31	富士総合
2015-10-095	警戒標識	2016.3.31	宇部セン

路線名	主要地方道　下関美祢線
図面名	203310028-00
作成年月日	2016年3月31日
縮尺	1/1000
図面番号	28-00
事務所名	宇部土木建築事務所（美祢支所）