標題	路線コード 034	図面コード 009-00	路線名 主要地方道下関長門線	県名 山口県	地名 下関市大字小野	図面番号 9

① 現道 2 現道(分離) 3 旧道 4 新道 5 専用自歩道

平面図 縮尺千分の一

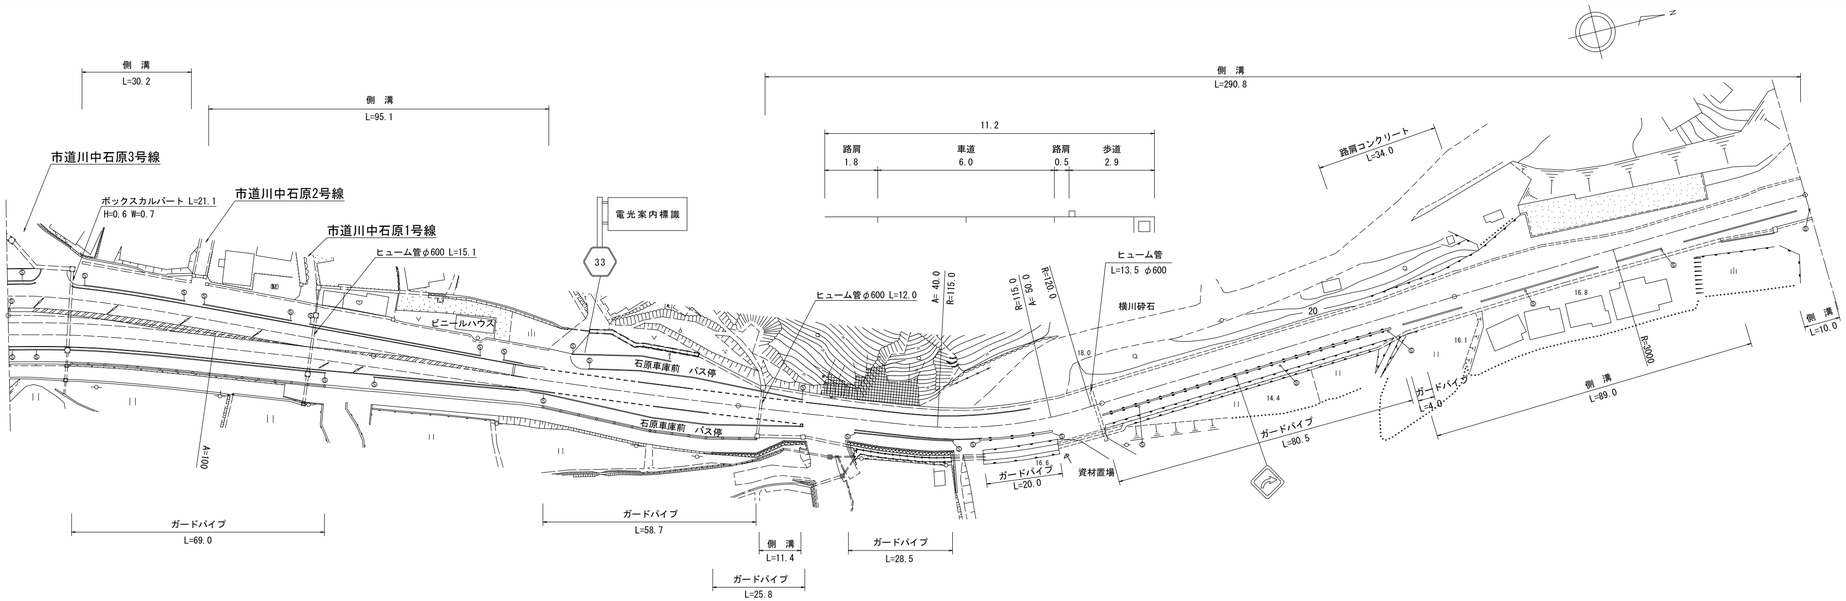

道路台帳修正履歴

カルテ番号	修正内容	調整年月日	業者名
	転記	2003.03.20	天野測量
2010-11-004	ベクタ変換	2011.03.31	天野測量
2018-11-051	現道拡幅	2019.03.31	天野測量

区間番号

区間番号	点間距離	全幅員	全幅員内訳 車道	歩道 左側	歩道 右側	路肩 左側	路肩 右側	中央分離帯	側溝 左側	側溝 右側	その他	主要工作物	路面種別	舗装区間番号
1		25.3	17.0	3.5	3.4	0.7	0.7						AS	1 100.0
2	8.0	25.4	16.8	3.6	3.4	0.7	0.7							
3	8.0	24.8	16.3	3.7	3.4	0.7	0.7		0.0 (0.6)					
4	3.0	27.5	16.2	6.5	3.4	0.7	0.7							
5	6.0	26.7	15.7	6.2	3.4	0.7	0.7		(0.6)					
6	5.0	26.1	15.3	6.0	3.4	0.7	0.7							
7	5.0	25.5	15.0	5.8	3.4	0.7	0.7		(0.6)					
8	5.0	25.2	14.6	5.8	3.4	0.7	0.7		(0.6)					
9	4.0	24.7	14.3	5.7	3.4	0.7	0.6		(0.6)					
10	4.2	24.6	14.0	5.9	3.4	0.7	0.6		0.0 (0.52)					
11	4.7	24.2	13.6	6.0	3.3	0.7	0.6							
12	7.1	23.6	13.1	5.9	3.4	0.6	0.6		(0.52)					
13	5.0	23.2	12.7	5.9	3.4	0.6	0.6		(0.52)					
14	5.0	22.9	12.4	5.9	3.4	0.6	0.6		(0.52)					
15	5.0	22.3	12.0	5.9	3.3	0.6	0.6		(0.52)					
16	5.0	21.8	11.6	5.8	3.3	0.6	0.5		(0.52)					
17	5.0	21.5	11.2	5.8	3.4	0.6	0.5		(0.67)					
18	5.0	21.0	10.7	5.8	3.4	0.6	0.5		(0.67)					
19	5.0	20.7	10.3	5.9	3.4	0.6	0.5		(0.67)					
20	5.0	20.2	9.8	5.9	3.4	0.6	0.5		(0.67)					
21	3.4	19.9	9.5	5.9	3.4	0.6	0.5		(0.46)					
22	5.5	18.7	9.0	5.2	3.4	0.6	0.5		(0.46)					
23	5.5	18.3	8.5	5.3	3.4	0.6	0.5		(0.46)					
24	5.5	17.8	8.0	5.3	3.4	0.6	0.5		(0.46)					
25	5.0	17.2	7.5	5.3	3.4	0.6	0.5		(0.46)					
26	5.0	16.7	7.1	5.3	3.3	0.5	0.5		(0.46)					
27	5.0	16.3	6.7	5.3	3.3	0.5	0.5		(0.46)					
28	5.0	15.9	6.2	5.3	3.4	0.5	0.5		(0.46)					
29	7.0	15.5	6.0	5.1	3.4	0.5	0.5		(0.46) 0.0					
30	6.3	15.5	7.1	4.0	3.4	0.5	0.5							
31	4.1	22.1	7.9	9.8	3.4	0.5	0.5							
32	5.9	23.1	8.9	9.8	3.4	0.5	0.5							
33	6.6	20.9	10.1	6.4	3.4	0.5	0.5							
34	2.4	21.4	10.5	6.5	3.4	0.5	0.5							
35	4.9	21.7	11.0	6.3	3.4	0.5	0.5							
36	10.1	21.0 (22.2)	11.0	5.6 (6.8)	3.4	0.5	0.5		0.0 (0.72)					
37	4.9	20.2 (20.4)	10.6	5.4	3.4	0.5	0.5		(0.72)					
38	7.9	16.7	9.2	3.1	3.4	0.5	0.5		(0.72)	0.0 (0.72)				
39	6.8	14.3	8.0	1.9	3.4	0.5	0.5		(0.72) (0.65)					
40	11.2	12.8	6.0	2.4 (0.0)	3.4	0.5	0.5		(0.65)	(0.72) 0.0				
41	12.0	11.4	6.0		2.5	2.3	0.6		(0.65)					
42	10.0	11.9	6.0		3.1	2.3	0.5		(0.65)					
43	10.0	12.1	6.0		3.2	2.4	0.5		(0.65)					
44	10.0	11.4	6.0		2.7	2.2	0.5		(0.65)					
45	40.0	11.1	6.0		2.9	1.7	0.5		(0.6)					
46	25.0	11.1 (11.2)	6.0		2.9	1.7 (1.8)	0.5		(0.6) (0.7)					
47	57.0 2.0	11.2 (11.5)	6.0 (6.0)		2.9 (2.5)	1.8 (2.5)	0.5 (0.5)		(0.7) (0.7)	0.0 (0.8)				
48	16.0	12.5	6.0		2.5	3.5	0.5		(0.7) (0.5)	(0.8)				
49	12.0	13.0	6.0		2.5	4.0	0.5		(0.5)	(0.8)				
50	12.0	12.5	6.0		2.5	3.5	0.5		(0.5)	(0.8)				
51	26.0	10.0	6.0		2.5	1.0	0.5		(0.5)	(0.8)				
52	24.0	10.3	6.0		2.5	1.3	0.5		(0.5)	(0.8) 0.0				
53	9.5	11.8	6.0		3.8	1.5	0.5		(0.5)					
54	4.0	12.7	6.0		4.2	2.0	0.5		(0.5)	0.0 (0.5)				
55	2.0	12.0	6.0		3.5	2.0	0.5		(0.5)					
56	9.5	12.0	6.0		3.5	2.0	0.5		(0.5)	(0.6)			AS	2 100.0
														3 100.0
														4 100.0
														5 99.0

路線名	主要地方道下関長門線
図面名	203411009-00
作成年月日	2019年3月31日
縮尺	1/1000 図面番号 009-00
事務所名	下関土木建築事務所