標題	路線コード 034	図面コード 013-00	路線名 主要地方道下関長門線	県名 山口県	地名 下関市大字小野	図面番号 13

① 現道 2 現道(分離) 3 旧道 4 新道 5 専用自歩道

平面図 縮尺千分の一

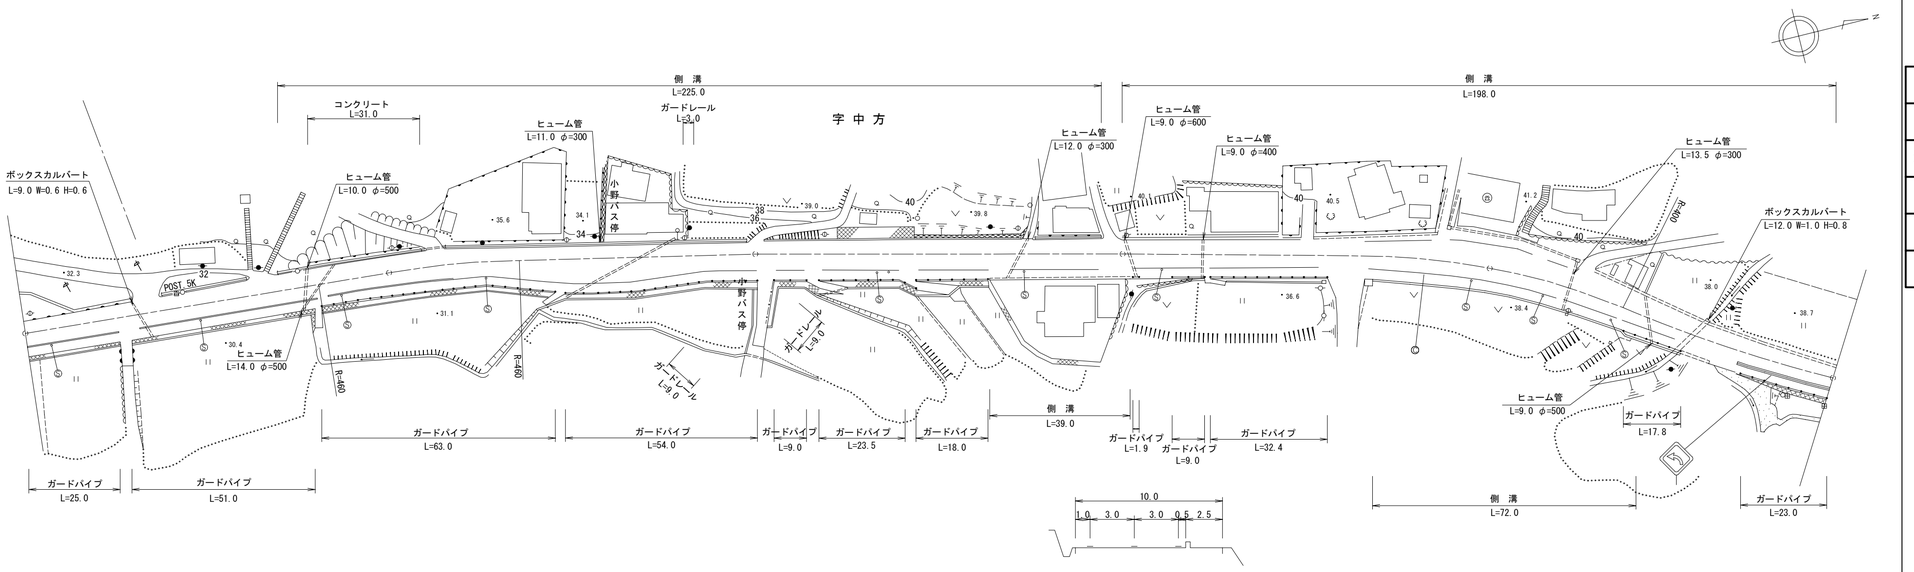

区間番号	点間距離	全幅員	全幅員内訳 車道	歩道 左側	歩道 右側	路肩 左側	路肩 右側	中央分離帯	側溝 左側	側溝 右側	その他	主要工作物	路面種別	舗装区間番号
1	73.0	10.0	6.0		2.5	1.0	0.5		(0.6)				AS	1 100.0
2	4.5	10.0	6.0		2.5	2.2	0.5		(0.6)					
3	1.0	11.8	6.0		2.5	2.8	0.5		(0.6)					
4	1.0	11.9	6.0		2.5	2.9	0.5		(0.6)					
5	18.0	11.6	6.0		2.5	2.32	0.82		(0.6)					2 100.0
6	10.0	11.5	6.0		2.5	2.0	1.0		(0.6)					
7	17.5	11.0	6.0		2.5	1.5	1.0		(0.6)					
8	6.5	11.5	6.5		2.5	1.5	1.0		(0.6)					
9	4.0	12.0	7.0		2.5	1.5	1.0		(0.6)					
10	4.0	12.5	7.5		2.5	1.5	1.0		(0.6)					
11	4.0	13.0	8.0		2.5	1.5	1.0		(0.6)					
12	4.0	13.5	8.5		2.5	1.5	1.0		(0.6)					
13	8.0	13.5	8.5		2.5	1.5	1.0		(0.6)					
14	7.0	12.9	8.5		2.5	0.9	1.0		(0.6)					
15	4.0	12.2	8.0		2.5	0.8	0.9		(0.6)					
16	4.0	11.6	7.5		2.5	0.7	0.9		(0.6)					
17	4.0	10.9	7.0		2.5	0.6	0.8		(0.6)					
18	4.0	10.3	6.5		2.5	0.5	0.8		(0.6)					
19	5.0	9.7	6.0		2.5	0.5	0.7		(0.6)					
20	14.0	9.8	6.0		2.5	0.59	0.66		(0.6)					
21														
22	65.0	10.0	6.0		2.5	1.0	0.5		0.6	(0.6)				
23	30.0	10.0	6.0		2.5	1.0	0.5		0.6	(0.6)				
24	5.0	10.0	6.0		2.5	1.0	0.5		0.6	(0.6)				
25	2.0	10.0	6.0		2.5	1.0	0.5		0.6	(0.6)				
26														
27	40.0	10.0	6.0		2.5	1.0	0.5		0.7	(0.7)				
28	23.0	11.8	6.0	0.0	2.5	2.8	0.5		(0.7)	0.0				4 100.0
29	4.0	12.4	6.5	1.8	2.5	1.0	0.5		(0.7)	0.5				
30	4.0	12.9	7.0	1.9	2.5	1.0	0.5		(0.7)	0.5				
31	4.0	13.1	7.5	2.0	2.5	0.9	0.5		(0.7)	0.5				
32	4.0	13.3	8.0	1.8	2.5	0.8	0.5		(0.7)	0.5				
33	4.0	14.4	8.5	1.6	2.5	0.7	0.5		(0.7)	0.5				
34	5.0	15.5	9.0	2.3	2.5	0.6	0.5		(0.7)	0.5				
35	8.0	15.5	9.0	3.0	2.5	0.5	0.5		(0.5)	0.5				
36	7.0	15.5	9.0	3.0	2.5	0.5	0.5		(0.5)	0.5				5 98.5
37	4.0	15.3	8.5	3.0	2.5	0.75	0.5		(0.5)	0.5				
38	4.0	15.0	8.0	3.0	2.5	1.0	0.5		(0.5)	0.5				
39	4.0	14.8	7.5	3.0	2.5	1.25	0.5		(0.5)	0.5				
40	4.0	14.5	7.0	0.0	2.5	1.5	0.5		0.0	0.5				
41	5.0	11.5	6.5	0.0	2.5	4.5	0.5		(0.7)					
42	12.5	14.0	6.0		2.5	3.0	0.5		(0.7)	0.5				
43	20.5	11.0	6.0		2.5	2.0	0.5		(0.7)					
44	3.0	10.3	6.0		2.5	1.2	0.5		(0.7)					
	34.5	10.2	6.0		2.5	1.2	0.5		(0.6)				AS	

道路台帳修正履歴

カルテ番号	修正内容	調整年月日	業者名
	転記	2003.03.10	天野測量
2010-11-004	ベクタ変換	2011.03.31	天野測量

路線名	主要地方道下関長門線		
図面名	203411013-00		
作成年月日	2011年3月31日		
縮尺	1/1000	図面番号	013-00
事務所名	下関土木建築事務所		