標題	路線コード 034	図面コード 014-00	路 線 名 主要地方道下関長門線	県 名 山 口 県	地 名 下関市大字小野	図面番号 14

① 現道 2 現道(分離) 3 旧道 4 新道 5 専用自歩道

平面図 縮尺千分の一

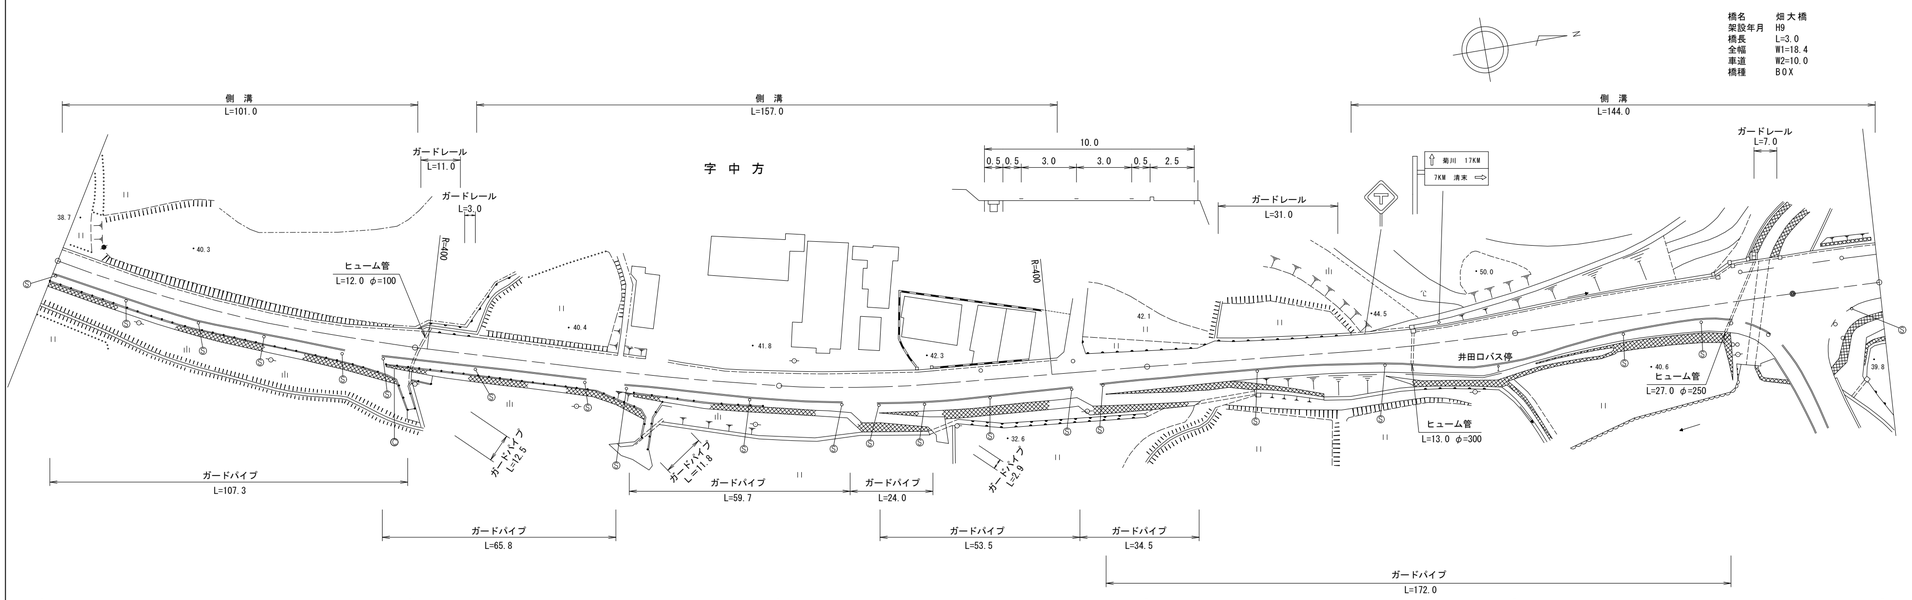

道路台帳修正履歴

カルテ番号	修正内容	調整年月日	業者名
	転記	2004.03.31	天野測量
	橋梁諸元変更	2010.03.31	天野測量
2010-11-004	ベクタ変換	2011.03.31	天野測量
2015-00-660	橋梁諸元変更	2016.03.31	宇部建設

区間番号

1 2 3 4 5 6 7 8 9 10 11 12 13 14 15 16 17 18 19 20 21 22 23 24 25 26 27 28 29 30 31 32 33 34 35 36 37

点間距離

69.0 23.0 8.0 7.0 10.0 41.0 42.0 17.0 58.0 25.0 13.0 6.0 38.0 7.0 5.0 2.5 2.5 2.5 3.0 3.0 3.0 4.0 10.0 5.0 7.0 7.0 6.0 20.0 5.0 5.0 5.0 5.0 3.0 6.0 19.0 4.0 3.0

全幅員

10.1 10.2 12.1 10.0 10.5 11.0 11.2 11.3 11.1 11.0 10.6 10.0 10.0 10.0 10.5 10.0 10.5 11.2 11.9 12.3 12.7 13.0 13.7 14.2 14.7 15.2 14.3 13.8 13.6 13.5 13.4 14.2 14.5 14.5 14.5 15.3 18.7 18.4 18.4 18.5 18.7 18.3 17.8

全幅員内訳

	1	2	3	4	5	6	7	8	9	10	11	12	13	14	15	16	17	18	19	20	21	22	23	24	25	26	27	28	29	30	31	32	33	34	35	36	37
車道	6.0	6.0	6.0	6.0	6.0	6.0	6.0	6.0	6.0	6.0	6.0	6.0	6.0	6.0	6.5	7.0	7.4	7.8	8.2	8.8	9.3	9.8	10.3	10.3	10.3	9.9	9.3	8.8	9.0	9.3	9.8	10.3	10.0	10.0	10.07	10.3	10.0	9.6
歩道 左側																																0.0	3.2	3.2	3.2	3.2	3.3	3.3
歩道 右側	2.5	2.5	4.6 2.5	2.5	2.5	2.5	2.5	2.5	2.5	2.5	2.5	2.5	2.5	2.5	2.5	2.3	2.25	2.2	2.15	2.1	2.05	2.05	1.42	1.1	1.6	2.2	2.6	3.5	3.5	3.5	3.5	3.7	3.7	3.7	3.7	3.7	3.5	3.4
路肩 左側	1.1	1.2	1.0	1.53	2.0	2.2	2.3	2.09	2.0	1.6 1.0	1.0	1.0	1.5	1.0 1.5	1.5	1.5	1.5	1.5	1.5	1.5	1.5	1.5	1.5	1.5	1.5	1.5	1.5	1.5	1.2 1.5	1.5 1.2	1.2 1.5	4.2 1.0	1.0 1.0	1.0 1.0	1.0	1.0	1.0 1.0	1.0
路肩 右側	0.5	0.5	0.5	0.5	0.5	0.5	0.5	0.5	0.5	0.5	0.5	0.5	0.5	0.5	0.7	1.1 1.1	1.15 1.2	1.25 1.3	1.35 1.35	1.35	1.35	1.35	1.05	0.9	0.7	0.5	0.5	0.5	0.5	0.5	0.5	0.5	0.5	0.5	0.5	0.5	0.5	0.5
中央分離帯																																					

側溝

	1	2	3	4	5	6	7	8	9	10	11	12	13	14	15	16	17	18	19	20	21	22	23	24	25	26	27	28	29	30	31	32	33	34	35	36	37
左側	(0.6)	(0.6)	(0.6)	(0.6)	(0.6) 0.0	0.0 (0.6)	(0.6)	(0.6)	(0.6)	(0.6) 0.0				0.0 (0.5)	(0.5)	(0.5)	(0.5)	(0.5)	(0.5)	(0.5)	(0.5)	(0.5)	(0.5)	(0.5)	(0.5)	(0.5)	(0.5)	(0.5)	(0.5)	(0.5)	(0.5)	(0.6)	(0.6)	(0.6)	(0.6)	(0.6)	(0.6)
右側																																					

その他

主要工作物

11076-0

路面種別

AS AS

舗装区間番号

1	2	3	4	5	6	7	8
100.0	100.0	100.0	100.0	65.0	2.0	19.0	7.0

路線名	主要地方道下関長門線
図面名	203411014-00
作成年月日	2016年3月31日
縮尺	1/1000 図面番号 014-00
事務所名	下関土木建築事務所