標題	路線コード 034	図面コード 016-00	路 線 名 主要地方道下関長門線	県 名 山 口 県	地 名 下関市大字小野	図面番号 16

① 現道 2 現道(分離) 3 旧道 4 新道 5 専用自歩道

平面図 縮尺千分の一

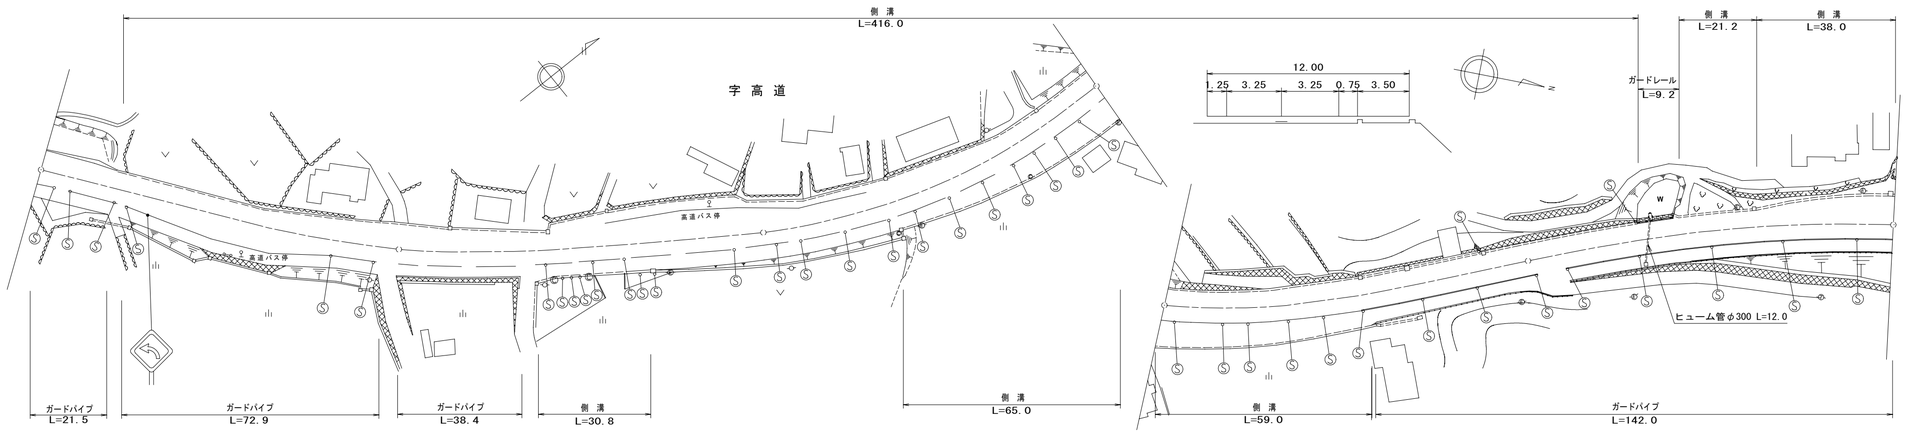

道路台帳修正履歴

カルテ番号	修正内容	調整年月日	業者名
	転記	2008.03.31	天野測量
2010-11-004	ベクタ変換	2011.03.31	天野測量

区間番号

区間番号	点間距離	全幅員	全幅員内訳 車道	歩道 左側	歩道 右側	路肩 左側	路肩 右側	中央分離帯	側溝 左側	側溝 右側	その他	主要工作物	路面種別	舗装区間番号
1	2.0	12.0	6.5		3.5	1.25	0.75						AS	1 100.0
2	5.0	12.0	6.5		3.5	1.25	0.75							
3	8.0	17.1	6.5		8.6	1.25	0.75							
4	6.0	12.8	6.5		4.3	1.25	0.75							
5	4.0	12.7	6.5		3.5	1.95	0.75		(0.65)					
6	5.0	12.7	6.5		3.5	1.95	0.75		(0.65)					
7	5.0	13.3	7.0		3.5	2.05	0.75		(0.65)					
8	5.0	13.9	7.6		3.5	2.05	0.75		(0.65)					
9	5.0	14.5	8.1		3.5	2.15	0.75		(0.65)					
10	5.0	15.1	8.7		3.5	2.15	0.75		(0.65)					
11	5.0	15.7	9.2		3.5	2.25	0.75		(0.65)					
12	16.0	15.8	9.2		3.5	2.25	0.75		(0.65)					
13	3.0	15.5	8.8		3.5	2.45	0.75		(0.65)					
14	3.0	15.1	8.3		3.5	2.55	0.75		(0.65)					
15	3.0	15.0	7.9		3.5	2.65	0.75		(0.65)					
16	3.0	14.7	7.4		3.5	2.85	0.75		(0.65)					
17	3.0	14.6	7.0		3.5	3.05	0.75		(0.65)					
18	3.0	14.6	6.6		3.5	3.2	0.9		(0.65)					
19	16.0	14.6	6.5		3.5	3.6	1.0		(0.65)					
20	13.0	13.9	6.5		3.5	3.15	0.75		(0.65)					
21	11.0	13.4	6.5		3.5	2.65	0.75		(0.65)					
22	13.0	12.7	6.5		3.5	1.95	0.75		(0.5)					
23	4.0	12.7	6.5		3.5	1.95	0.75		(0.5)	0.0 (0.5)				
24	3.0	12.0 15.5	6.5	0.0 3.5	4.3	0.45	0.75		(0.5)					
25	15.0	15.5	6.5	3.5	4.3	0.45	0.75		(0.5)	(0.5)				
26	4.0	16.3	7.0	3.9	4.15	0.5	0.75		(0.5)	(0.5)				
27	4.0	16.8	7.5	3.9	4.15	0.5	0.75		(0.5)	(0.5)				
28	4.0	17.2	8.0	3.8	4.15	0.5	0.75		(0.5)	(0.5)				
29	4.0	17.7	8.5	3.8	4.15	0.5	0.75		(0.5)	(0.5)				
30	3.0	18.1	9.0	3.7	4.15	0.5	0.75		(0.5)	(0.5)				
31	3.0	18.6	9.5	3.7	4.15	0.5	0.75		(0.5)	(0.5)				
32	15.0	18.1	8.5	3.8	3.5	0.55	0.75		(0.5)	(0.5)				
33	1.0	17.4	9.0	3.9	3.5	0.55	0.75		(0.5)	(0.5)				
34	1.0	17.2	8.5	3.5	3.5	0.62	0.75		(0.5)	(0.5)				
35	2.0	16.8	8.0	3.3	3.5	0.75	0.75		(0.5)	(0.5)				
36	3.0	16.6	7.5	2.8	3.5	1.15	0.75		(0.5)	(0.5)				
37	3.0	15.7	7.5	2.6	3.5	1.25	0.75		(0.5)	(0.5)				
38	16.0	14.6	6.5		3.5	1.25	0.75		(0.5)					
39	8.0	14.5	6.5	2.5	3.5	1.25	0.75		(0.5)					
40	7.0	14.6 15.1	6.5	2.6	3.5	1.25	0.75		(0.5)	0.0 (0.5)				
41	13.0	14.5	6.5	2.0 0.0	4.0	1.25 3.25	0.75		(0.5)	(0.5)				
42	11.0	13.1	6.5		4.0	1.85	0.75		(0.5)	(0.5)				
43	15.0	12.8	6.5		3.7	1.85	0.75		(0.5)	(0.5)				
44	19.0	16.0	6.5		6.9	1.85	0.75		(0.5)	(0.5)				
45	7.0	16.0	6.5		6.9	1.85	0.75		(0.5)	(0.5)				
46	23.0	16.2	6.5		7.1	1.85	0.75		(0.5)	(0.5)				
47	8.0	15.8	6.5		6.7	1.85	0.75		(0.5)	(0.5)				
48	16.8	14.2	6.5		5.1	1.85	0.75		(0.5)	(0.5)				
49	1.7	14.1 13.6 12.9	6.5 6.5		4.6 3.9	1.75 1.75	0.75 0.75		(0.5) 0.0	(0.5)				
50	42.5	12.5	6.5		3.5	1.75	0.75		(0.5)					2 100.0
51	31.0	12.5 12.1	6.5		3.5	1.75 1.35	0.75		(0.5) 0.0					
52	11.0	12.1 12.6	6.5		3.5	1.35 1.85	0.75		0.0 (0.5)					
53	21.0	12.5 12.6	6.5		3.5	1.8 1.9	0.7		(0.5) (0.6)					
54	16.0	14.8	6.5		3.5	4.1	0.7		(0.6)					3 100.0
55	21.0	15.7	6.5		3.5	5.0	0.7		(0.6)				AS	4 100.0
														5 100.0

路線名	主要地方道下関長門線
図面名	203411016-00
作成年月日	2011年3月31日
縮尺	1/1000
図面番号	016-00
事務所名	下関土木建築事務所