| 標題 | 路線コード 034 | 図面コード 018-00 | 路線名 主要地方道下関長門線 | 県名 山口県 | 地名 下関市大字井田 | 図面番号 18 |
|---|---|---|---|---|---|---|

① 現道 2 現道(分離) 3 旧道 4 新道 5 専用自歩道

平面図 縮尺千分の一

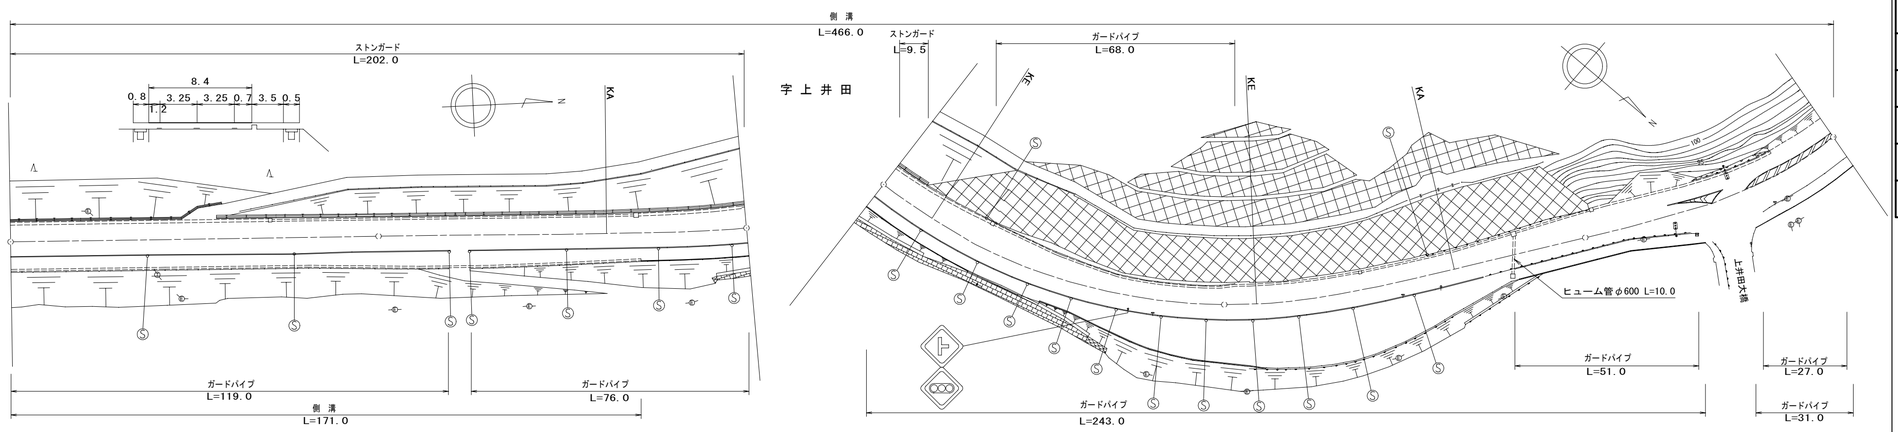


道路台帳修正履歴

| カルテ番号 | 修正内容 | 調整年月日 | 業者名 |
|---|---|---|---|
| | 転記 | 2008.03.31 | 天野測量 |
| 2010-11-004 | ベクタ変換 | 2011.03.31 | 天野測量 |
| | | | |
| | | | |
| | | | |

区間番号: 1 (100.0), 2, 3, 4 (200.0), 5, 6, 7, 8, 9 (300.0), 10, 11, 12, 13, 14, 15, 16 (400.0), 17, 18, 19, 20 (473.5) 500.0

| 区間番号 | 1 | 2 | 3 | 4 | 5 | 6 | 7 | 8 | 9 | 10 | 11 | 12 | 13 | 14 | 15 | 16 | 17 | 18 | 19 | 20 |
|---|---|---|---|---|---|---|---|---|---|---|---|---|---|---|---|---|---|---|---|---|
| 点間距離 | | 70.0 | 30.0 | 11.0 | 60.0 | 29.0 | 31.0 | 20.0 | 30.0 | 17.0 | 2.0 | 2.5 | 7.5 | 28.0 | 40.0 | 22.0 | 4.0 | 24.0 | 20.0 | 8.5 | 17.0 |
| 全幅員 | 13.2 | 13.3<br>13.1 | 13.5 | 13.7 | 12.5<br>12.8 | 13.5 | 14.8<br>14.6 | 14.0<br>13.7 | 18.0 | 20.5<br>21.5 | 21.6 | 22.8 | 22.9 | 12.7 | 13.6<br>13.7 | 13.9 | 15.7 | 16.8 | 15.9<br>15.6 | 14.7 |
| 全幅員内訳 車道 | 6.5 | 6.8 | 6.58 | 6.5 | 6.5 | 6.5 | 6.5 | 6.5 | 6.5 | 6.5 | 6.5 | 6.5 | 6.5 | 7.8 | 9.15 | 9.4 | 11.0 | 12.7 | 11.4 | 10.0 |
| 歩道 左側 | | | | | | | | | | | | | | | | | | | | |
| 歩道 右側 | 4.0 | 3.8 | 4.46 | 4.7 | 3.5 | 3.5 | 3.5 | 3.8<br>3.5 | 9.2 | 11.6<br>11.8 | 12.1 | 13.3 | 13.7 | 3.2 | 3.12 | 3.1 | 3.1 | 2.8 | 2.8 | 3.0 |
| 路肩 左側 | 2.0 | 2.0<br>1.8 | 1.8 | 1.8 | 1.8<br>2.1 | 2.8 | 4.1<br>3.9 | 3.0 | 1.6 | 1.7<br>1.9 | 2.3 | 2.3 | 2.0 | 1.1 | 0.85<br>0.8 | 1.0 | 1.0 | 1.0 | 1.1<br>0.8 | 1.0 |
| 路肩 右側 | 0.7 | 0.7 | 0.7 | 0.7 | 0.7 | 0.7 | 0.7 | 0.7 | 0.7 | 0.7<br>0.7 | 0.7 | 0.7 | 0.7 | 0.6 | 0.43<br>0.4 | | 0.6 | 0.3 | 0.6 | 0.7 |
| 中央分離帯 | | | | | | | | | | | | | | | | | | | | |
| 側溝 左側 | (0.8) | (0.8)<br>(0.5) | (0.5) | (0.5) | (0.5)<br>(0.8) | (0.8) | (0.8)<br>(0.5) | (0.5) | (0.5) | (0.5)<br>(0.5) | (0.5) | (0.5) | (0.5) | (0.5) | (0.5)<br>(0.5) | (0.6) | (0.6) | (0.6) | (0.6)<br>0.6 | 0.6 |
| 側溝 右側 | (0.5) | (0.5) | (0.5) | (0.5) | (0.5)<br>0.0 | | | | | | | | | | | | | | | |
| その他 | | | | | | | | | | | | | | | | | | | | |
| 主要工作物 | | | | | | | | | | | | | | | | | | | | |
| 路面種別 | AS | | | | | | | | | | | | | | | | | | | AS |

舗装区間番号: 1 100.0, 2 100.0, 3 100.0, 4 100.0, 5 73.5

| | |
|---|---|
| 路線名 | 主要地方道下関長門線 |
| 図面名 | 203411018-00 |
| 作成年月日 | 2011年3月31日 |
| 縮尺 | 1/1000 図面番号 018-00 |
| 事務所名 | 下関土木建築事務所 |