標題	路線コード 037	図面コード 3-0	路線名 主要地方道宇部美祢線	県名 山口県	地名 美祢市伊佐町奥万倉	図面番号 3

平面図 縮尺千分の一

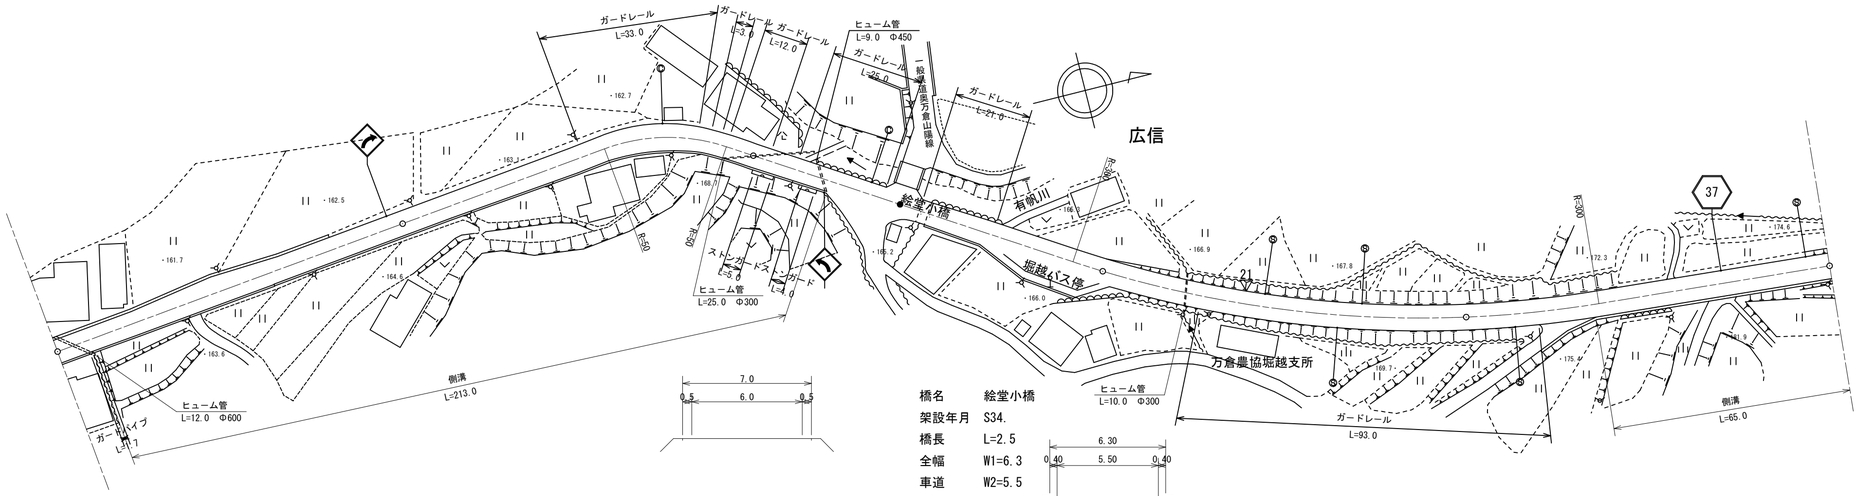

橋名	絵堂小橋
架設年月	S34.
橋長	L=2.5
全幅	W1=6.3
車道	W2=5.5
橋種	RC

区間番号	1	2	3	4	5	6	7	8	9	10	11	12	13	14	15	16	17	18	19	20	21	22	23
点間距離	9.0	13.5	23.5	15.5	3.5	35.0	13.0	36.5	17.5	19.0	14.0	22.0	20.0	5.5	2.5	16.0	7.0	7.0	15.0	5.0	100.0	35.0	65.0
全幅員	6.5	6.5 7.0	7.1	8.4	7.5 7.4 7.2	7.13	7.1	7.55	8.0	7.15	6.97	6.7	6.5	6.3 6.3		7.0	9.0	12.5	12.5	7.0	7.0	7.7	7.7
全幅員内訳 車道	5.5	5.7	5.7	5.7	5.7 5.7	5.7	5.7	5.9	6.1	6.05	5.91	5.7	5.5	5.5 5.5		6.0	6.0	9.5	9.5	6.0	6.0	6.0	6.0
歩道 左側																							
歩道 右側																	2.0 2.0	2.0	2.0 6.0				
路肩 左側	0.5	0.3	0.3	1.6	0.7 0.5	0.5	0.5	0.55	0.75	0.4	0.44	0.5	0.5	0.4 0.4		0.5	0.5	0.5	0.5	0.5	0.5	0.5	0.5
路肩 右側	0.5	0.5 1.0	1.1	1.1	1.1 1.0 1.0	0.83	0.9	1.1	1.15	0.7	0.62	0.5	0.5	0.4 0.4		0.5	2.5 2.5	0.5	0.5 2.5	0.5	0.5	1.2	1.2
中央分離帯																							
側溝 左側																							
側溝 右側	0.0 (0.5)	(0.5)	(0.5)	(0.5)	(0.5) (0.5)	(0.5)	(0.5)	(0.5)	(0.5)	(0.5)	(0.5)	(0.5) 0.0										0.0 (0.7)	(0.7)
その他																							
主要工作物														10252									
路面種別	AS																						AS
舗装区間番号	1 100.0					2 100.0					3 42.0			4 5.5	5 2.5	6 50.0				7 100.0		8 100.0	

① 現道 2 現道(分離) 3 旧道 4 新道 5 専用自歩道

道路台帳修正履歴

カルテ番号	修正内容	調整年月日	業者名
	転記	2009.3.20	宇部セン
2009-10-128	橋梁諸元変更	2010.3.31	宇部セン
2017-10-030	ラスベク変換	2018.3.31	宇部セン

路線名	主要地方道 宇部美祢線
図面名	203710003-00
作成年月日	2018年3月31日
縮尺	1/1000
図面番号	03-00
事務所名	宇部土木建築事務所（美祢支所）