標題	路線コード 039	図面コード 8-0	路線名 主要地方道粟野二見線	県名 山口県	地名 下関市豊北町大字粟野	図面番号 8

① 現道 2 現道(分離) 3 旧道 4 新道 5 専用自歩道

平面図 縮尺千分の一

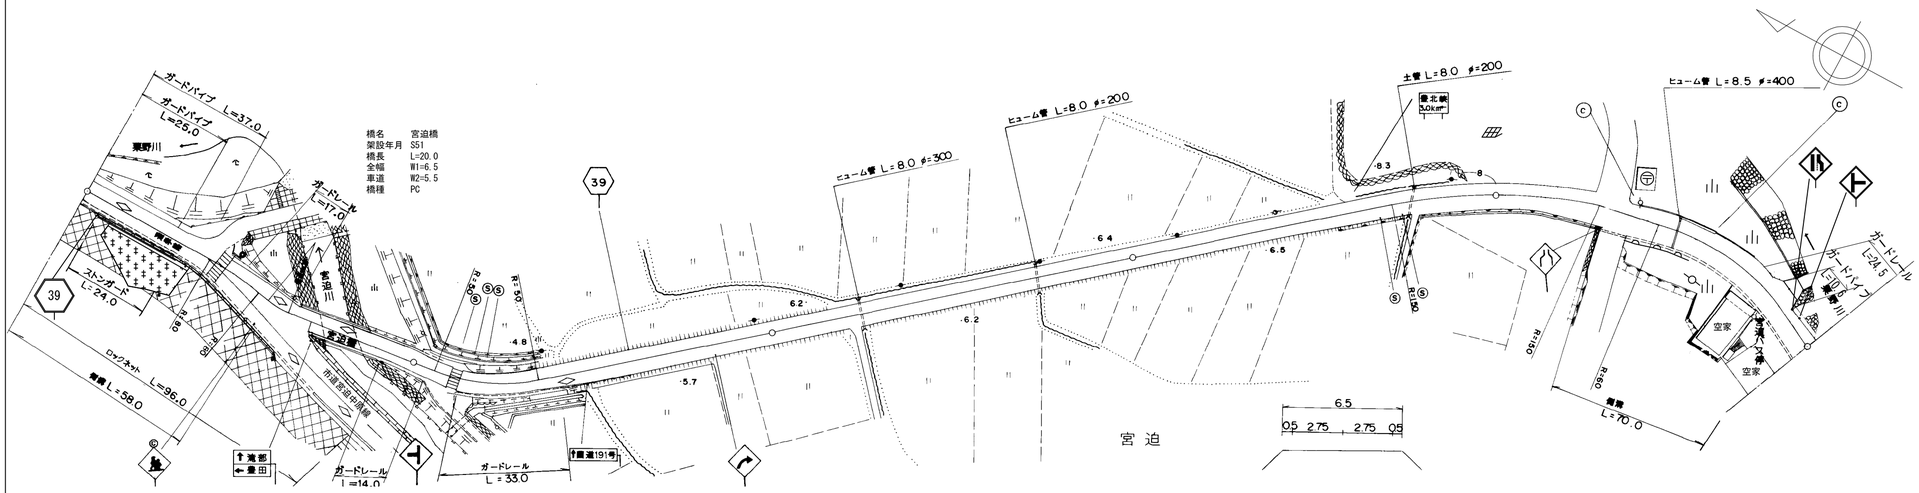

区間番号		1-1	1-2	1-3	2	3	4	5	6	7	8	9	10	11	12	13
点間距離		29.0	5.0	24.0	10.0	21.0	11.0	100.0	100.0	56.0	44.0	15.0	5.0	5.0	5.0	70.0
全幅員		9.0	9.1 11.2 7.3	7.4 6.6	6.5	6.5	7.0	6.5	6.5	6.5	7.0	7.5	8.0	8.5	9.0 9.5	10.0
全幅員内訳	車道	5.5	5.5	5.5	5.5	5.5	5.5	5.5	5.5	5.5	6.0	6.5	7.0	7.5	8.0	8.5
	歩道 左側	1.8	1.9 3.9 0.0													
	歩道 右側															
	路肩 左側	0.5	0.6	0.6	0.5	0.5	0.75	0.5	0.5	0.5	0.5	0.5	0.5	0.5	0.5	0.5
	路肩 右側	1.2	1.1	1.2 1.3 0.5	0.5	0.5	0.75	0.5	0.5	0.5	0.5	0.5	0.5	0.5	0.5 1.0	1.0
	中央分離帯															
側溝	左側															
	右側	(0.8)	(0.8)	(0.8) (0.8) 0.0											0.0 (0.5)	(0.5)
その他																
主要工作物						12282										
路面種別		AS														AS
舗装区間番号		1 68.0			2 21.0	3 11.0	4 100.0	5 100.0	6 100.0		7 100.0					

道路台帳修正履歴

カルテ番号	修正内容	調整年月日	業者名
	転記	2008.3.31	宇部建設
2009-12-117	橋梁緒元変更	2010.3.31	宇部建設
2010-12-068	標識設置	2011.3.31	宇部建設
2013-12-035	地形変更	2014.3.31	宇部建設
2017-12-034	平面修正 ガードパイプ設置	2018.3.30	宇部建設
2022-12-033	平面修正	2023.3.31	宇部建設

路線名	主要地方道粟野二見線		
図面名	203912008-00		
作成年月日	2023年3月31日		
縮尺	1/1000	図面番号	8-00
事務所名	下関土木建築事務所（豊田分室）		