標題	路線コード 039	図面コード 21-0	路線名 主要地方道粟野二見線	県名 山口県	地名 下関市豊北町大字滝部	図面番号 21

① 現道 2 現道(分離) 3 旧道 4 新道 5 専用自歩道

平面図 縮尺千分の一

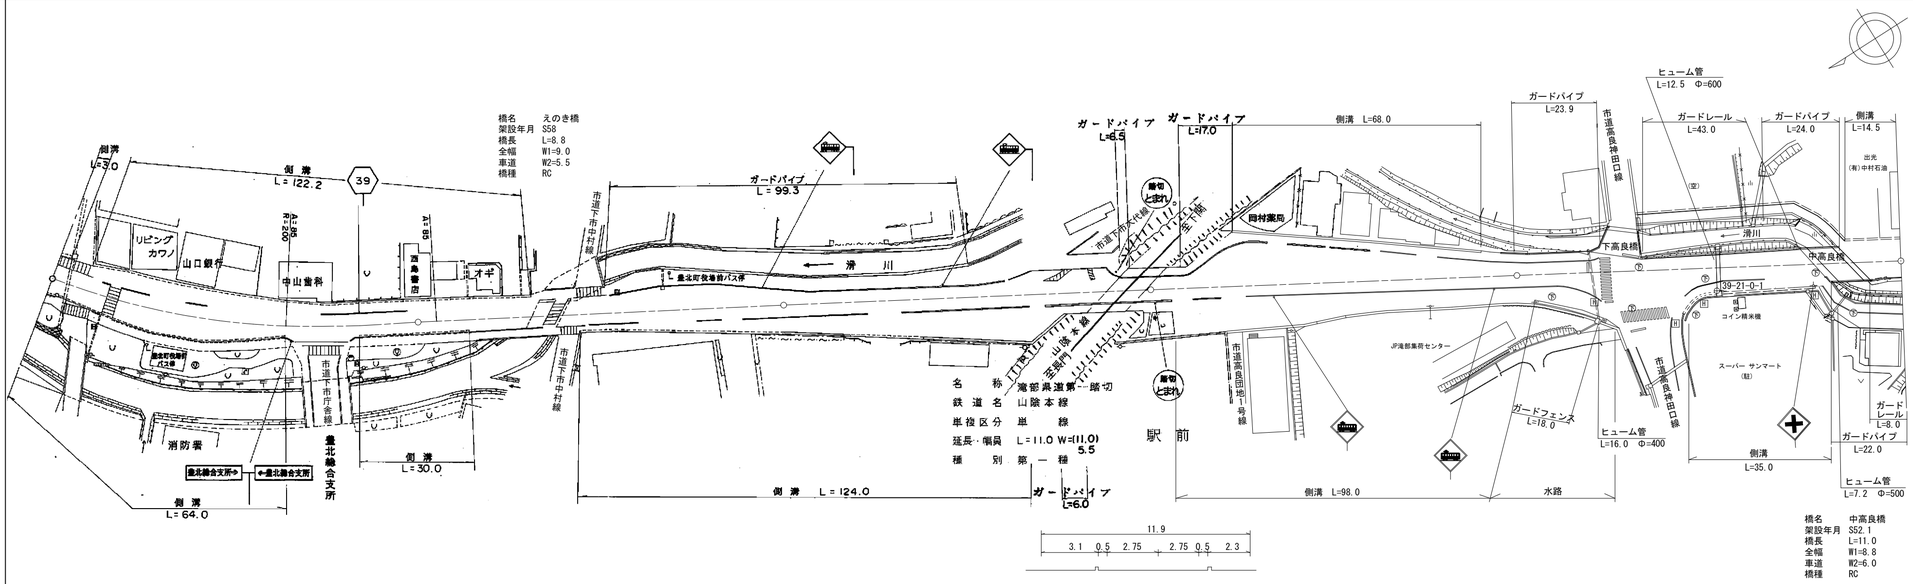

区間番号

区間番号	点間距離	全幅員	車道	歩道 左側	歩道 右側	路肩 左側	路肩 右側	中央分離帯	側溝 左側	側溝 右側	その他	主要工作物	路面種別	舗装区間番号
1	3.0	14.2	7.9	2.8	2.5	0.5	0.5		(0.7)	(0.4)			AS	1 100.0
2	6.0	14.2	7.9	2.8	2.5	0.5	0.5		(0.7)	(0.4)				
3	4.0	18.5	8.1	2.1	2.5	0.5	0.5		0.0	(0.4)				
4	6.0	19.1	8.2	6.1	2.5	0.5	0.5		(0.6)	(0.4)				
5	10.0	18.7	8.3	7.5	2.5	0.5	0.5		(0.6)	(0.4)				
6	15.0	17.7	8.5	7.0	2.5	0.5	0.5		(0.6)	(0.4)				
7	5.0	16.9	8.5	5.9	2.5	0.5	0.5		(0.6)	(0.4)				
8	5.0	16.7	8.5	4.9	2.5	0.5	0.5		(0.6)	(0.4)				
9	5.0	15.7	8.5	4.7	2.5	0.5	0.5		(0.6)	(0.4)				
10	5.0	14.7	7.0	4.4	2.5	0.5	0.5		(0.6)	(0.4)				
11	6.0	13.7	6.3	4.2	2.5	0.5	0.5		(0.6)	(0.4)				
12	6.0	12.6	5.5	3.9	2.5	0.5	0.5		(0.6)	(0.4)				
13	6.0	12.2	5.5	3.6	2.5	0.5	0.5		(0.6)	0.0				
14	4.0	11.8	5.5	3.2	2.5	0.5	0.5		(0.5)	(0.4)				
15	4.0	11.9	5.5	2.8	2.5	0.5	0.5		(0.6)					
16	12.0	12.0	5.5	2.9	2.5	0.5	0.5		(0.5)					
17	4.0	12.1	5.5	3.0	2.5	0.5	0.5		(0.5)	(0.4)				
18	14.0	12.03	5.5	3.1	2.5	0.5	0.5		(0.5)	(0.4)				
19	3.0	11.8	5.5	3.03	2.5	0.5	0.5		(0.5)	(0.4)				
20	14.2	11.7	5.5	2.8	2.5	0.5	0.5		(0.5)	(0.5)				
21	8.8	11.9	5.5	2.7	2.5	0.5	0.5		(0.5)	0.0				
22	4.0	11.9	5.5	3.1	2.3	0.5	0.5		0.0					
23	4.0	11.6	5.5	3.1	2.3	0.5	0.5		(0.6)					
24	4.0	11.8	6.0	3.0	2.0	0.5	0.5		(0.6)					
25	5.0	12.5	6.4	3.0	1.8	0.5	0.5		(0.6)					
26	5.0	14.0	7.1	3.6	2.1	0.5	0.5		(0.6)					
27	5.0	15.3	7.8	3.9	2.3	0.5	0.5		(0.6)					
28	15.0	16.2	8.5	3.9	2.6	0.5	0.5		(0.6)					
29	5.0	15.6	8.5	2.6	3.5	0.5	0.5		(0.6)					
30	5.0	15.4	7.9	2.7	3.8	0.5	0.5		(0.6)					
31	5.0	14.75	7.3	2.8	4.1	0.5	0.5		(0.6)					
32	3.0	14.9	6.7	2.9	4.3	0.05	0.5		(0.6)					
33	2.0	14.78	6.34	2.96	4.49	0.5	0.5		(0.6)					
34	5.0	14.1	6.01	3.0	4.0	0.5	0.5		(0.6)					
35	28.0	13.9	5.5	3.1	4.3	0.5	0.5		0.6					
36	15.0	15.7	6.0	2.6	6.1	0.5	0.5		0.7					
37	18.0	19.2	6.0	4.9	7.3	0.5	0.5		0.7					
38	8.0	19.1	5.5	3.5	9.1	0.5	0.5		0.7					
39	12.0	12.2	5.5	3.5	2.2	0.5	0.5		0.0					
40	11.0	10.9	5.5	2.2	2.2	0.5	0.5							
41	1.0	10.9	5.5	2.2	3.0	0.5	0.5		0.0					
42	1.0	11.7	5.5	2.2	3.0	0.5	0.5		(0.5)					
43	5.0	11.7	5.5	2.2	3.0	0.5	0.5		(0.5)					
44	13.0	19.0	5.5	2.2	10.3	0.5	0.5							
45	30.0	18.7	5.5	2.2	10.0	0.5	0.5		(0.5)					
46	38.0	27.4	5.5	4.2	9.3	0.5	7.9		(0.5)					
47	9.0	20.6	5.5	2.6	6.6	0.5	5.4		(0.5)					
48	5.0	20.1	5.5	2.6	6.1	0.5	5.4		(0.6)					
49	19.0	13.9	5.5	2.6	4.3	0.5	1.0		0.6					
50	21.0	11.5	5.5	2.6	2.2	0.5	0.7		0.5					
51	6.0	13.1	5.5	2.6	4.0	0.5	0.5		0.0					
52	19.0	17.5	5.5	2.6	4.5	0.5	0.5		0.5					
53	21.0	18.0	6.0	2.6	4.5	0.5	0.5		0.0					
54	6.0	11.4	6.0	2.6	3.8	0.5	0.5		0.5					
55	29.0	11.3	6.0	2.6	2.5	0.5	4.4		0.5					
56	11.0	11.3	6.0	2.6	2.5	1.8	1.0		0.0					
57	9.0	12.5	6.0	0.0	2.5	1.0	3.0		0.5					
58	4.5	12.5	6.0	2.5	2.5	1.0	3.0		0.5					

主要工作物	路面種別	舗装区間番号
12305	AS	2 31.2
12305		3 8.8
12305		4 60.0
12305		5 88.0
1221		6 11.0
1221		7 1.0
1221		8 100.0
1221		9 80.0
12306		10 11.0
12306	AS	11 13.5

道路台帳修正履歴

カルテ番号	修正内容	調整年月日	業者名
	転記	2005.3.31	宇部建設
2009-12-121	橋梁諸元変更	2010.3.31	宇部建設
2015-12-036	平面修正	2016.3.31	宇部建設
2016-00-104	橋梁諸元削除	2017.3.31	宇部建設
2017-12-067	橋梁諸元削除	2018.3.30	宇部建設
2021-12-001	現道拡幅	2022.3.31	宇部建設

路線名	主要地方道粟野二見線		
図面名	203912021-00		
作成年月日	2022年3月31日		
縮尺	1/1000	図面番号	21-00
事務所名	下関土木建築事務所（豊田分室）		