標題	路線コード 039	図面コード 30-0	路線名 主要地方道粟野二見線	県名 山口県	地名 下関市豊北町大字北宇賀	図面番号 30

① 現道 2 現道(分離) 3 旧道 4 新道 5 専用自歩道

道路台帳修正履歴

カルテ番号	修正内容	調整年月日	業者名
	転記	1996.3.25	宇部建設
2009-12-127	橋梁緒元変更	2010.3.31	宇部建設

平面図 縮尺千分の一

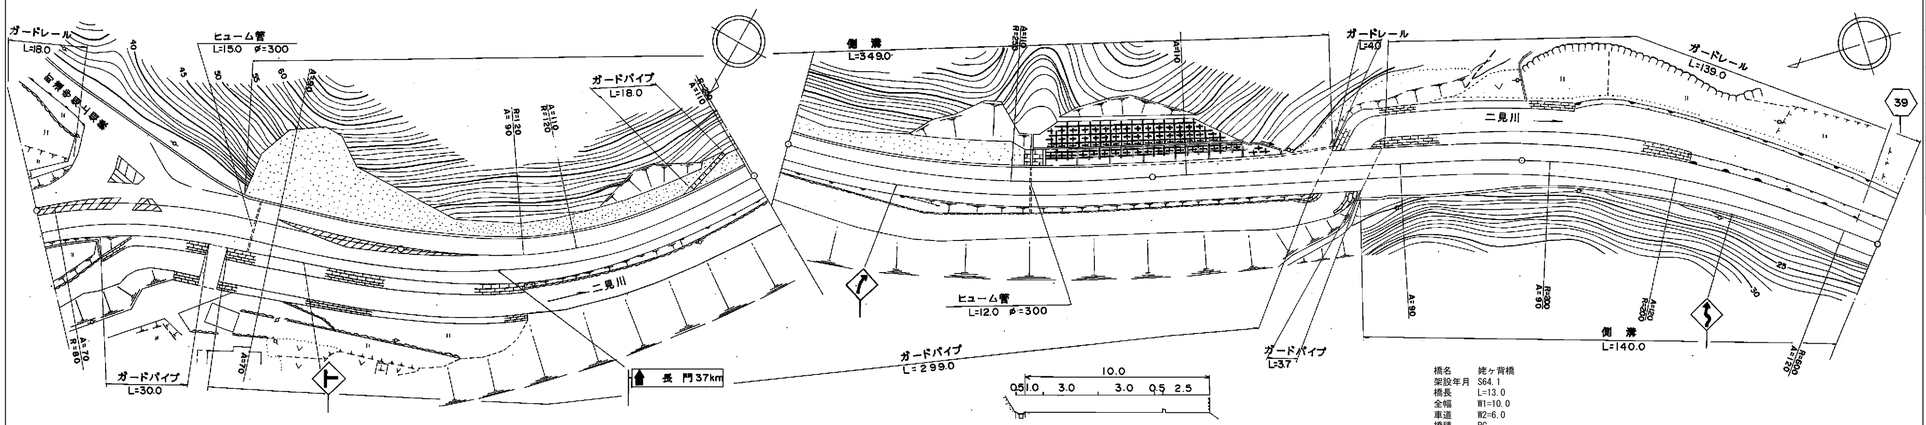

橋名 姥ヶ背橋
架設年月 S64.1
橋長 L=13.0
全幅 W1=10.0
車道 W2=6.0
橋種 RC

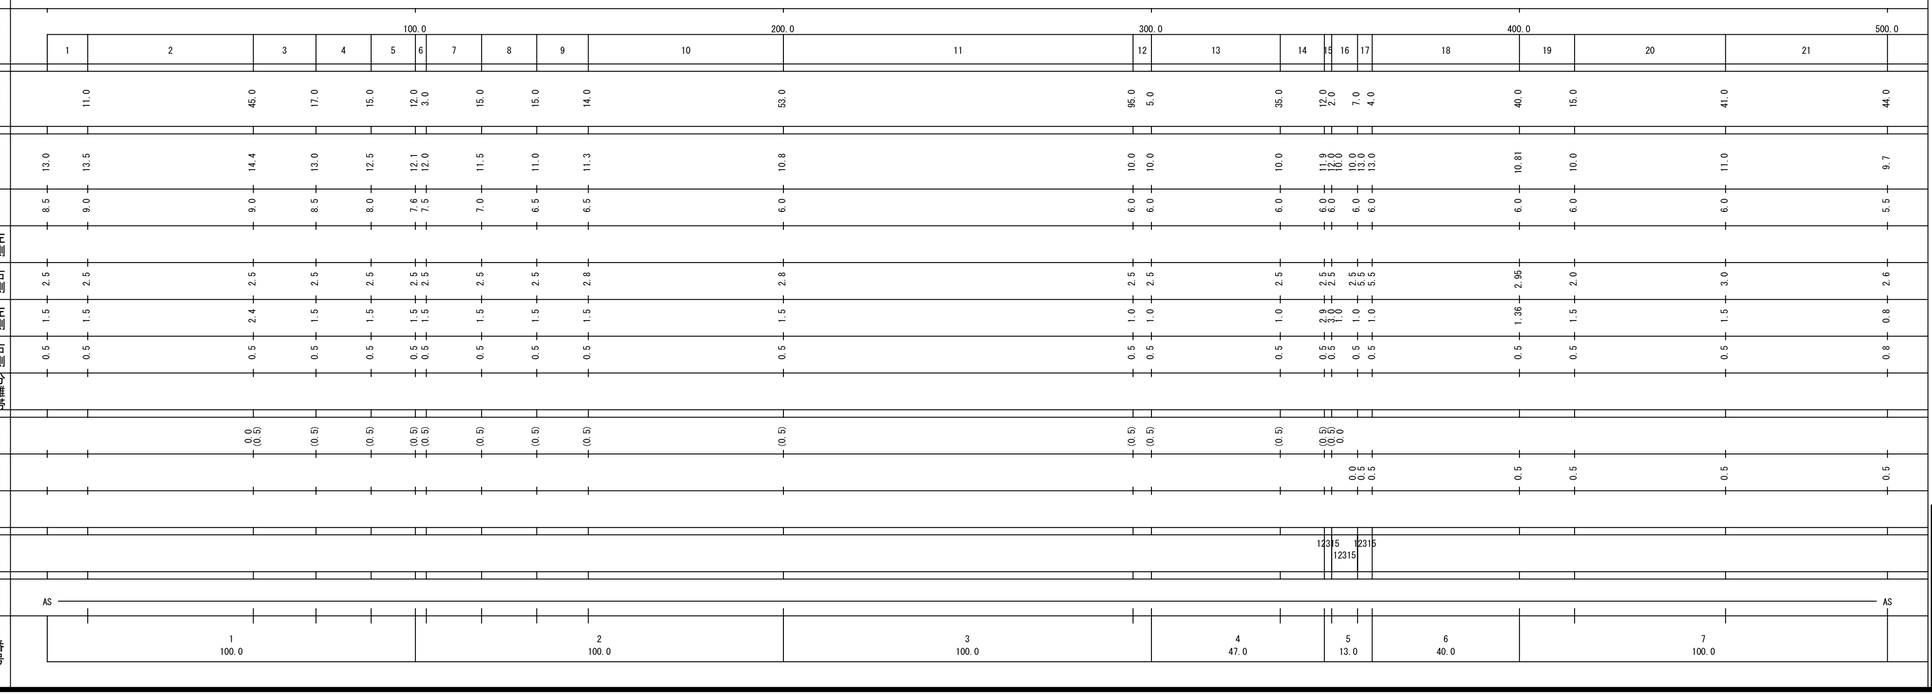

路線名	主要地方道粟野二見線		
図面名	203912030-00		
作成年月日	2010年3月31日		
縮尺	1/1000	図面番号	30-00
事務所名	下関土木建築事務所（豊田分室）		