| 標題 | 路線コード 040 | 図面コード 018-00 | 路 線 名 主要地方道豊浦清末線 | 県 名 山 口 県 | 地 名 下関市大字内日上 | 図面番号 18 |
|---|---|---|---|---|---|---|

① 現道 2 現道(分離) 3 旧道 4 新道 5 専用自歩道

平面図 縮尺千分の一

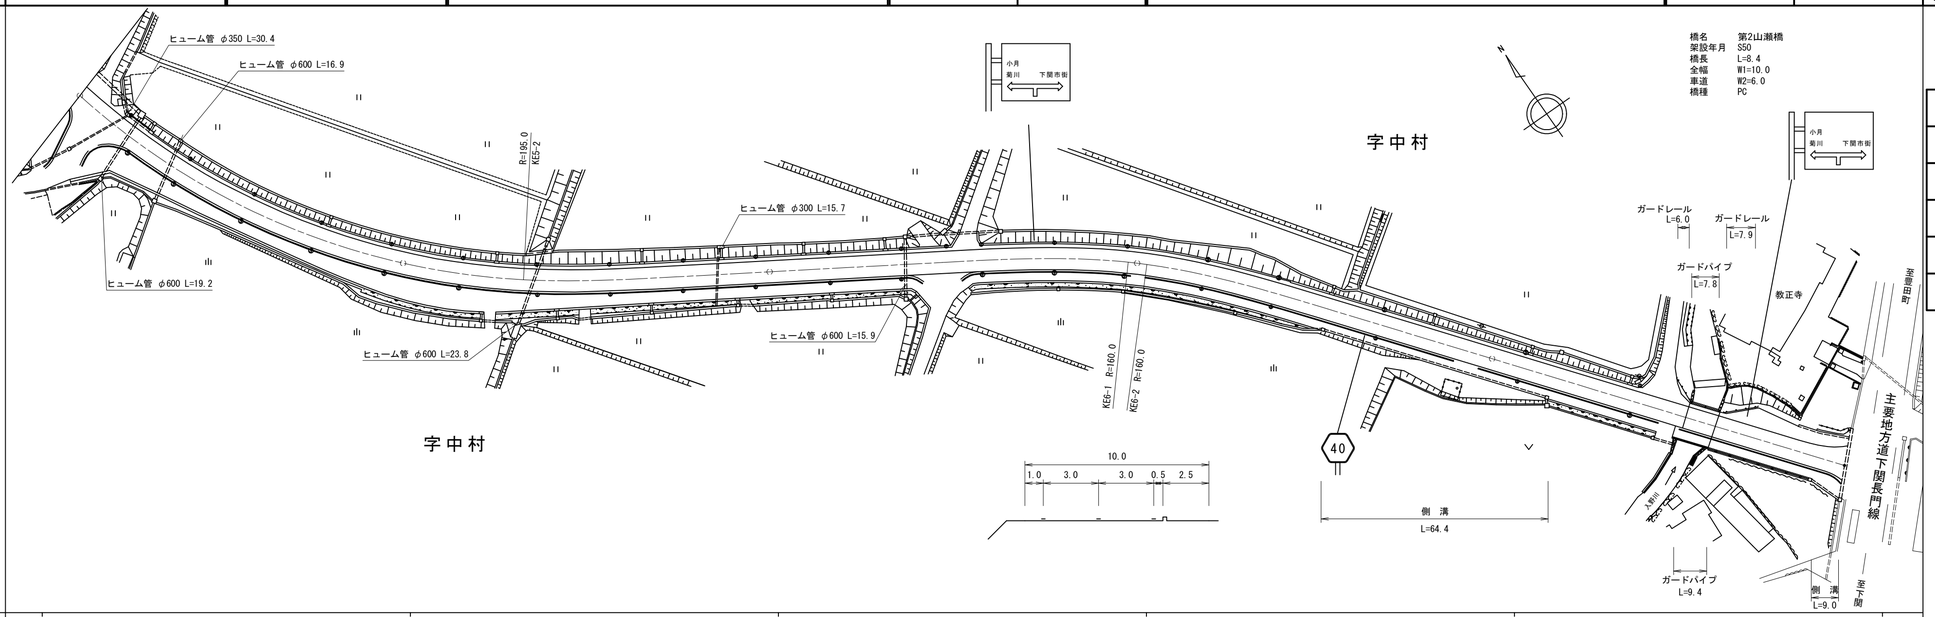


道路台帳修正履歴

| カルテ番号 | 修正内容 | 調整年月日 | 業者名 |
|---|---|---|---|
| | 転記 | 2003.03.15 | 天野測量 |
| 2012-11-017 | 現道拡幅 | 2013.04.30 | 天野測量 |
| | | | |
| | | | |
| | | | |

| 区間番号 | 1 | 2 | 3 | 4 | 5 | 6 | 7 | 8 | 9 | 10 | 11 | 12 | 13 | 14 | 15 | 16 | 17 | 18 | 19 |
|---|---|---|---|---|---|---|---|---|---|---|---|---|---|---|---|---|---|---|---|
| 点間距離 | 17.9 | 14.5 | 30.8 | 22.1 | 14.7 | 26.3 | 42.5 | 31.2 | 47.0 | 53.0 | 53.3 | 46.7 | 17.7 | 37.2 | 8.4 | 9.9 | 11.8 | 6.7 | 8.3 |
| 全幅員 | 13.5 | 14.7 | 12.1 | 10.6 | 12.0 | 13.5 | 13.3 | 10.7 | 10.6 | 10.0 | 10.0 | 10.0 | 10.0 | 10.0 | 10.0 | 10.0 | 10.0 | 10.0<br>10.5 | 13.0 |
| 全幅員内訳 車道 | 6.0 | 6.0 | 6.0 | 6.0 | 6.0 | 6.0 | 6.0 | 6.0 | 6.0 | 6.0 | 6.0 | 6.0 | 6.0 | 6.0 | 6.0 | 6.0 | 6.0 | 6.0 | 6.0 |
| 歩道 左側 | | | | | | | | | | | | | | | | | | | |
| 歩道 右側 | 6.0 | 7.2 | 4.6 | 3.1 | 4.5 | 6.0 | 5.8 | 3.2 | 3.1 | 2.5 | 2.5 | 2.5 | 2.5 | 2.5 | 2.5 | 2.5 | 2.5 | 2.5<br>3.0 | 5.5 |
| 路肩 左側 | 1.0 | 1.0 | 1.0 | 1.0 | 1.0 | 1.0 | 1.0 | 1.0 | 1.0 | 1.0 | 1.0 | 1.0 | 1.0 | 1.0 | 1.0 | 1.0 | 1.0 | 1.0 | 1.0 |
| 路肩 右側 | 0.5 | 0.5 | 0.5 | 0.5 | 0.5 | 0.5 | 0.5 | 0.5 | 0.5 | 0.5 | 0.5 | 0.5 | 0.5 | 0.5 | 0.5 | 0.5 | 0.5 | 0.5 | 0.5 |
| 中央分離帯 | | | | | | | | | | | | | | | | | | | |
| 側溝 左側 | | | | | | | | | | | | | | | | | | | |
| 側溝 右側 | | | | | | | | | | | 0.0<br>(0.5) | (0.5) | (0.5)<br>0.0 | | | | | 0.0<br>(0.5) | (0.5) |
| その他 | | | | | | | | | | | | | | | 0.0 | 4.2 | 2.5 | 2.4 | 3.3 |
| 主要工作物 | | | | | | | | | | | | | | 11293-0 | | | | | |
| 路面種別 | As | | | | | | | | | | | | | | | | | | As |
| 舗装区間番号 | 1<br>100.0 | | | | | 2<br>100.0 | | | 3<br>100.0 | | 4<br>100.0 | | 5<br>54.9 | 6<br>8.4 | 7<br>36.7 | | | | |

| | | | |
|---|---|---|---|
| 路線名 | 主要地方道豊浦清末線 | | |
| 図面名 | 204011018-00 | | |
| 作成年月日 | 2013年4月30日 | | |
| 縮尺 | 1/1000 | 図面番号 | 018-00 |
| 事務所名 | 下関土木建築事務所 | | |