標題	路線コード 041	図面コード 005-00	路線名 主要地方道 下松鹿野線	県名 山口県	地名 下松市大字末武上	図面番号 5

① 現道 2 現道(分離) 3 旧道 4 新道 5 専用自歩道

平面図 縮尺千分の一

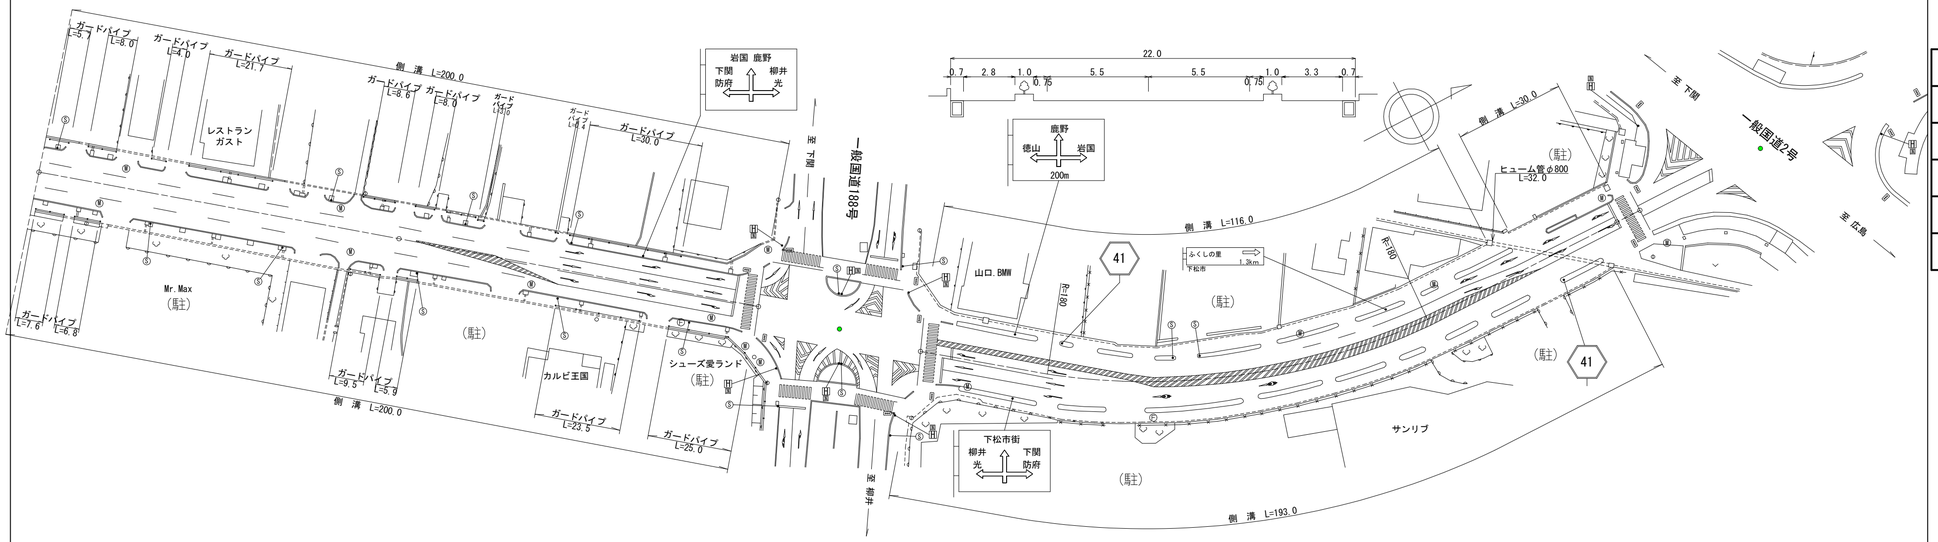

道路台帳修正履歴

カルテ番号	修正内容	調整年月日	業者名
	転記	2006.01.15	ヤマコン
2022-05-009	ラスベク変換	2023.03.31	ヤマコン

区間番号: 1, 2, 2-1, 2-2, 3, 4, 5, 5-1, 5-2, 6, 7, 8, 9, 10, 11, 12, 13, 14, 15, 16, 17, 18, 19, 20, 21, 22, 23, 24, 25, 26, 27, 28, 29, 30

点間距離: 19.0 / 13.0 3.0 4.0 / 23.0 / 25.0 / 9.0 2.0 2.0 6.0 / 34.0 / 35.0 / 13.0 5.0 5.0 / 15.0 / 12.0 5.0 5.0 5.0 5.0 5.0 / 11.0 / 22.0 2.0 / 64.0 6.0 / 21.0 / 7.0 2.0 5.0

全幅員: 19.35 / 19.5 21.2 / 21.2 20.3 21.2 21.2 20.3 / 20.3 21.15 / 21.15 19.4 / 19.4 20.25 20.25 19.4 19.4 21.15 / 21.15 20.35 / 20.35 19.45 / 19.4 / 21.2 29.3 31.3 25.3 / 24.6 24.2 / 24.2 24.2 23.7 23.2 22.7 22.2 21.7 22.0 / 22.0 / 22.0 22.0 21.95 / 21.8 21.3 / 21.55 22.15 / 22.15 21.45 / 21.38 21.35 21.4 21.7

全幅員内訳 車道: 13.0 / 13.0 / 13.0 13.0 13.0 / 13.0 / 13.0 / 13.0 / 13.0 / 13.0 / 13.0 / 13.0 / 13.0 / 13.0 / 13.5 18.0 15.5 / 15.5 / 15.0 / 14.5 14.0 13.5 13.0 12.5 12.0 11.5 / 11.0 / 11.0 11.0 / 11.0 / 11.0 / 11.16 11.2 11.5

歩道 左側: 2.4 / [1] / 2.5 3.35 / [1] / 3.35 3.35 3.35 3.35 3.35 / [1] / 2.45 3.3 / [1] / 3.3 2.45 / 2.45 3.3 3.3 3.3 2.45 2.45 3.3 / 3.3 2.5 / 2.5 / 2.5 3.8 5.7 3.5 / [2] / 3.7 / [2] / 3.7 3.7 3.7 3.7 3.7 3.7 4.5 / [2] / 5.0 / [2] / 5.0 5.0 4.95 / [2] / 4.8 4.3 / 4.55 5.15 / [2] / 5.15 / 5.15 5.2 5.2

歩道 右側: 2.45 / [1] / 2.5 3.35 / [1] / 3.35 3.35 3.35 / [1] / 3.35 / [1] / 3.35 2.45 / 2.45 3.35 / 3.35 / 3.35 / 3.35 2.45 / 2.4 2.4 4.8 4.8 / [2] / 3.9 3.5 / [2] / 4.0 4.5 4.5 4.5 4.5 4.5 4.5 4.5 / [2] / 4.5 / [2] / 4.5 4.5 / [2] / 4.5 / 4.5 / 4.5 3.8 / 3.57 3.5 3.5

路肩 左側: 0.75 / 0.75 / 0.75 0.75 0.75 / 0.75 / 0.75 / 0.75 / 0.75 / 0.75 / 0.75 / 0.75 / 0.75 / 0.75 / 0.75 / 0.75 / 0.75 / 0.75 0.75 0.75 0.75 0.75 0.75 0.75 0.75 / 0.75 / 0.75 0.75 / 0.75 / 0.75 / 0.75 / 0.75 / 0.75 / 0.75

路肩 右側: 0.75 / 0.75 / 0.75 0.75 0.75 / 0.75 / 0.75 / 0.75 / 0.75 / 0.75 / 0.75 / 0.75 / 0.75 / 0.75 / 0.75 / 0.75 / 0.75 / 0.75 0.75 0.75 0.75 0.75 0.75 0.75 0.75 / 0.75 / 0.75 0.75 / 0.75 / 0.75 / 0.75 / 0.75 / 0.75 / 0.75

中央 分離帯

側溝 左側: 0.6 / 0.6 (0.8) / (0.8) 0.6 (0.8) (0.8) 0.6 / 0.6 (0.6) / (0.6) 0.6 / 0.6 (0.6) 0.6 0.6 0.6 0.6 (0.6) / (0.6) 0.6 / 0.6 / 0.6 0.6 0.7 0.7 (0.7) / (0.7) (0.7) (0.7) (0.7) (0.7) (0.7) (0.7) (0.7) / (0.7) / (0.7) (0.7) (0.5) / (0.5) 0.0 0.0 (0.6) / (0.6) / (0.6) 0.0 0.0 0.0

側溝 右側: 0.6 / 0.6 (0.6) / (0.6) (0.6) (0.6) / (0.6) / (0.6) 1.0 1.0 1.0 1.0 (0.9) / (0.9) / (0.9) 0.9 0.9 0.9 (1.1) (1.1) (0.7) / (1.1) (0.7) / (0.7) (0.7) (0.7) (0.7) (0.7) (0.7) (0.7) (0.7) / (0.7) / (0.7) (0.7) (0.5) / (0.7) 0.0 / (0.7) 0.0

その他

主要工作物

路面種別: AS ——— AS

舗装区間番号: 1 (100.0) / 2 (100.0) / 3 (100.0) / 4 (100.0) / 5 (7.0)

路線名	主要地方道 下松鹿野線		
図面名	204105005-00		
作成年月日	2023年3月31日		
縮尺	1/1000	図面番号	05-00
事務所名	周南土木建築事務所		