標題	路線コード 041	図面コード 006-00	路線名 主要地方道 下松鹿野線	県名 山口県	地名 下松市大字末武上	図面番号 6

① 現道 2 現道(分離) 3 旧道 4 新道 5 専用自歩道

平面図 縮尺千分の一

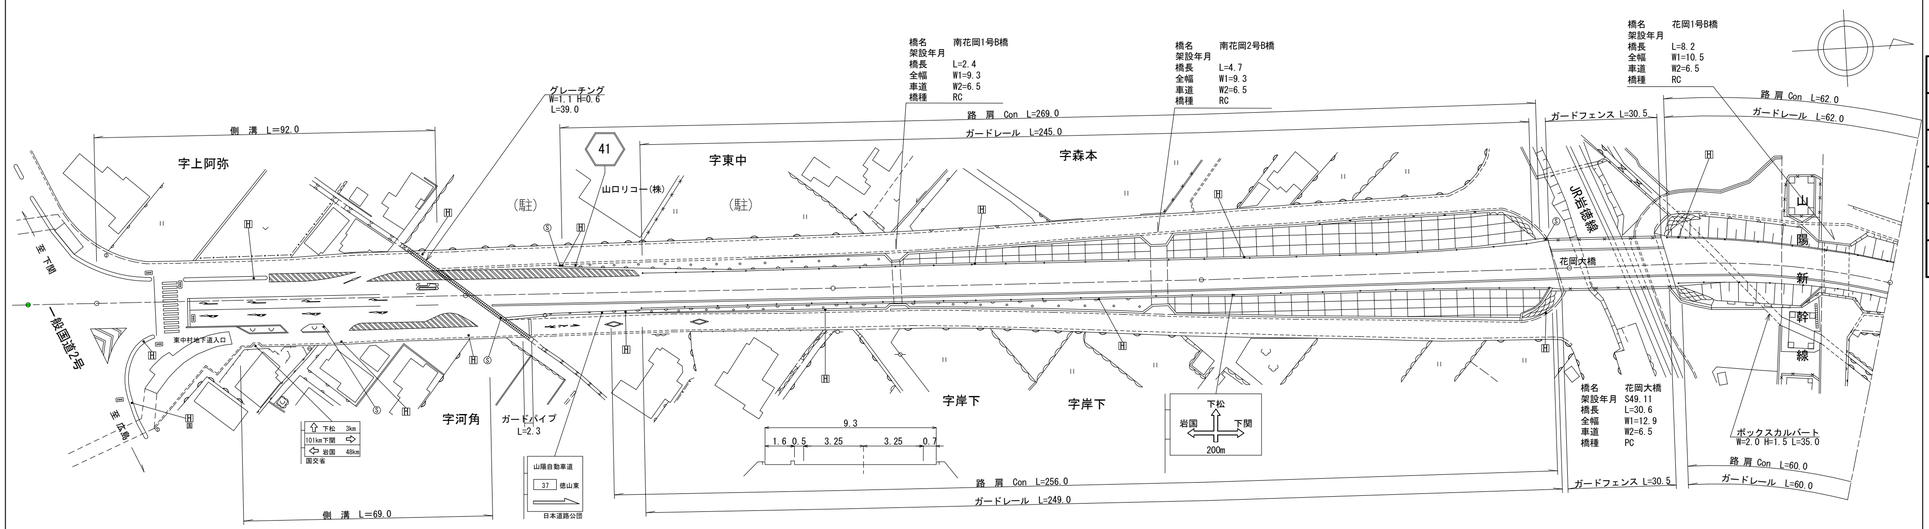

区間番号	1	2	3	4	5	6	7	8	9	10	11	12	13	14	15	16	17	18	19	20	21	22	23	24	25	26	27	28	29	30
点間距離	5.0	5.0	5.0	10.0	13.0	8.0	16.0	5.0	5.0	5.0	5.0	5.0	5.0	8.0	7.0	67.0	26.0	16.4 2.4			67.7 4.7	8.8	48.0		49.0 3.0		27.6	31.4	10.0	8.2	12.8
全幅員	28.6	28.0	27.5	26.0	24.9	24.2	24.2	24.0	24.0	24.0	24.0	24.0	24.0	24.0	24.0 11.5	9.3	9.3	9.3 9.3			9.3	9.3	9.3		13.1 12.9		12.9	10.8	10.5	10.47	10.1
全幅員内訳 車道	14.5	14.0	13.0	12.5	12.0	11.5	11.5	11.5	11.0	10.5	10.0	9.0	8.0	7.0	6.73 6.5	6.5	6.5	6.5 6.5			6.5	6.5	6.5		6.5 6.5		6.5	6.5	6.5	6.5	6.5
歩道 左側	5.9	5.9	5.9	5.9	[2] 5.9	[2]	5.9	[2] 5.9 5.9 0.0																	0.0 2.7 2.7		2.7 0.0				
歩道 右側	6.2	6.1	6.6	6.6	6.0	5.8	[2] 5.8	[2]	5.6 0.0						0.0 2.0	1.6	1.6	1.6 1.6			1.6	1.6	1.6		2.7 2.7		2.7	1.6	1.56	1.74	1.7
路肩 左側	1.0	1.0	1.0	0.5	0.5	0.5 0.4	6.4	6.5	6.8	7.0	7.5	8.0	8.5	8.66	8.8 2.5	0.7	0.7	0.7 0.7			0.7	0.7	0.7		3.4 0.5		0.5 3.2	2.2	1.94	1.73	1.4
路肩 右側	1.0	1.0	1.0	0.5	0.5	0.5	0.5 6.1	6.5	6.7	7.0	7.5	8.0	8.5	8.61	8.7 0.5	0.5	0.5	0.5 0.5			0.5	0.5	0.5		0.5 0.5		0.5	0.5	0.5	0.5	0.5
中央分離帯																														
側溝 左側	(0.8)	(0.8)	(0.8)	(0.8)	(0.8)	(0.8)	(0.8)	(0.8)	(0.8)	(0.8)	(0.8)	(0.8)	(0.8)	(0.8)	(0.8) 0.0															
側溝 右側					0.0 (0.8)	(0.8)	(0.8)	(0.8)	(0.8)	(0.8)	(0.8)	(0.8)	(0.8)	(0.8)	(0.8) 0.0															
その他																														
主要工作物																		05660				05663				05662 0511			05664 0512	
路面種別	AS																													AS
舗装区間番号	1 100.0							2 100.0								3 16.4	4 2.6	5 67.5			6 4.8	7 8.7	8 97.0		9 3.0	10 27.6	11 41.4		12 8.2	13 12.8

道路台帳修正履歴

カルテ番号	修正内容	調整年月日	業者名
	転記	2006.01.15	ヤマコン
2009-05-207	橋梁諸元変更	2010.03.25	ヤマコン
2017-05-046	橋梁諸元追加	2018.03.30	ヤマコン
2022-05-010	ラスベク変換	2023.03.31	ヤマコン

路線名	主要地方道 下松鹿野線		
図面名	204105006-00		
作成年月日	2023年3月31日		
縮尺	1/1000	図面番号	06-00
事務所名	周南土木建築事務所		