標題	路線コード 041	図面コード 009-00	路線名 主要地方道 下松鹿野線	県名 山口県	地名 下松市大字末武上	図面番号 9

① 現道 2 現道(分離) 3 旧道 4 新道 5 専用自歩道

平面図 縮尺千分の一

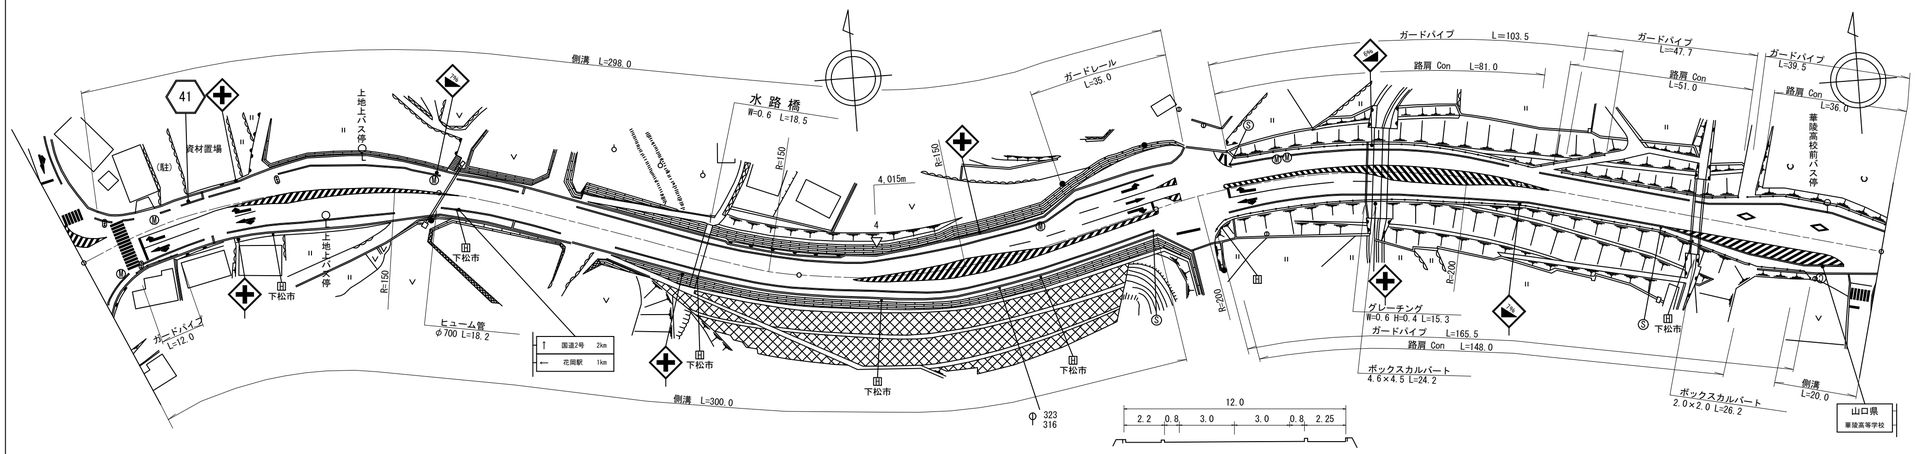

区間番号

区間番号	点間距離	全幅員	全幅員内訳 車道	歩道 左側	歩道 右側	路肩 左側	路肩 右側	中央分離帯	側溝 左側	側溝 右側	その他	主要工作物	路面種別	舗装区間番号
1	5.0	29.0	12.5	2.0	2.0	11.5	1.0			(0.5)			AS	1 100.0
2	5.0	25.0	12.5	2.0	2.0	7.5	1.0		0.0 (0.55)	(0.5)				
3	4.0	19.5	12.5	2.0	2.0	1.0	1.0		0.55	(0.55)				
4	4.0	15.0	8.5	2.25	2.25	1.0	1.0		0.55	(0.55)				
5	29.0	14.5	8.0	2.25	2.25	1.0	1.0		0.55	(0.55)				
6	4.0	15.0	8.5	2.25	2.25	1.0	1.0		0.55 (0.5)	(0.5)				
7	5.0	16.0	9.5	2.25	2.25	1.0	1.0		(0.5)	(0.5)				
8	5.0	17.3	10.0	2.65	2.65	1.0	1.0		(0.5)	(0.5)				
9	5.0	18.3	11.0	2.65	2.65	1.0	1.0		(0.55)	(0.55)				
10	5.0	19.2	12.0	2.6	2.6	1.0	1.0		(0.55)	(0.55)				
11	15.0	19.5	12.0	2.75	2.75	1.0	1.0		(0.55)	(0.55)				
12	5.0	17.6	10.5	2.55	2.55	1.0	1.0		(0.55)	(0.55)				
13	5.0	15.7	9.0	2.2	2.5	1.0	1.0		(0.55)	(0.55)				
14	4.0	14.1	7.5	2.2	2.5	0.9	1.0		(0.55)	(0.55)				
15	31.0	12.7	6.0			1.0	1.0							
16	31.0	12.4	6.0	2.15	2.25									
17	47.0 2.0	12.0 11.6	6.0 6.0	2.15 1.75	2.25 2.25	0.8 0.8	0.8 0.8		(0.55) (0.55)	(0.55) (0.55)				
18	20.0	11.6	6.0	1.75	2.25	0.8	0.8		(0.55)	(0.55)				
19	20.0	11.6	6.0	1.75	2.25	0.8	0.8		(0.55)	(0.55)				
20	10.0 2.0	11.6 12.0	6.0 6.0	1.75 2.2	2.25 2.2	0.8 0.8	0.8 0.8		(0.55) (0.55)	(0.55) (0.55)				
21	5.0	12.5	6.5	2.2	2.2	0.8	0.8		(0.55)	(0.55)				
22	5.0	13.0	7.0	2.2	2.2	0.8	0.8		(0.55)	(0.55)				
23	5.0	14.5	8.5	2.2	2.2	0.8	0.8		(0.55)	(0.55)				
24	8.0	14.7	9.0	2.2	2.2	0.7	0.6		(0.55)	(0.55)				
25	35.0	15.0	9.5	2.2	2.2	0.6	0.5		(0.55)	(0.55)				
26	10.0	19.7	12.0	2.7	2.2	1.0	1.8		(0.55)	(0.55)				
27	20.0	18.6	12.0	2.7	2.2	0.8	0.9		(0.55)	(0.55)				
28	14.0	17.6	12.0	2.0	2.0	0.8	0.8		(0.55) 0.0	(0.55) 0.0				
29	5.0	17.0	10.5	1.85	1.85	1.4	1.4		(0.53) 0.0					
30	5.0	16.8	9.0	1.7	1.7	2.2	2.2							
31	9.0	16.1	8.5	1.7	1.7	2.1	2.1							
32	9.0	15.5	8.0	1.7	1.7	2.05	2.05							
33	10.0	15.2	7.5	1.7	1.7	2.15	2.15							
34	10.0	15.0	7.0	1.7	1.7	2.3	2.3							
35	10.0	15.0	6.5	1.7	1.7	2.55	2.55							
36	10.0	14.9	6.0	1.7	1.7	2.75	2.75							
37	19.0	11.0	6.0	1.7	1.7	0.8	0.8							
38	19.0	11.0	6.0	1.7	1.7	0.8	0.8							2 100.0
39	40.0	11.0	6.0	1.7	1.7	0.8	0.8							
40	6.0	12.1	6.5	2.0	2.0	0.8	0.6							
41	5.0	13.1	8.0	2.0	2.0	0.5	0.6							
42	5.0	14.6	9.5	2.0	2.0	0.5	0.6							
43	5.0 3.0	16.1 18.7	11.0 13.0	2.0 2.5	2.0 2.1	0.5 0.55	0.6 0.55							
44	7.0	20.2	14.0	2.5	2.7	0.5	0.5							
45	9.0	19.6	13.5	2.5	2.6	0.5	0.5		0.0 (0.6)					
46	5.0	19.0	13.0	2.5	2.5	0.5	0.5		(0.6)					
47	5.0	17.5	11.5	2.5	2.5	0.5	0.5		(0.6)					
48	5.0	15.0	10.0	2.0	2.0	0.5	0.5		(0.6)					
49	5.0	13.5	8.5	2.0	2.0	0.5	0.5		(0.6)				AS	3 100.0
														4 100.0
														5 100.0

道路台帳修正履歴

カルテ番号	修正内容	調整年月日	業者名
	転記	2003.10.31	ヤマコン
2010-05-177	横断溝撤去	2011.03.25	ヤマコン

路線名	主要地方道 下松鹿野線		
図面名	204105009-00		
作成年月日	2011年3月25日		
縮尺	1/1000	図面番号	09-00
事務所名	周南土木建築事務所		