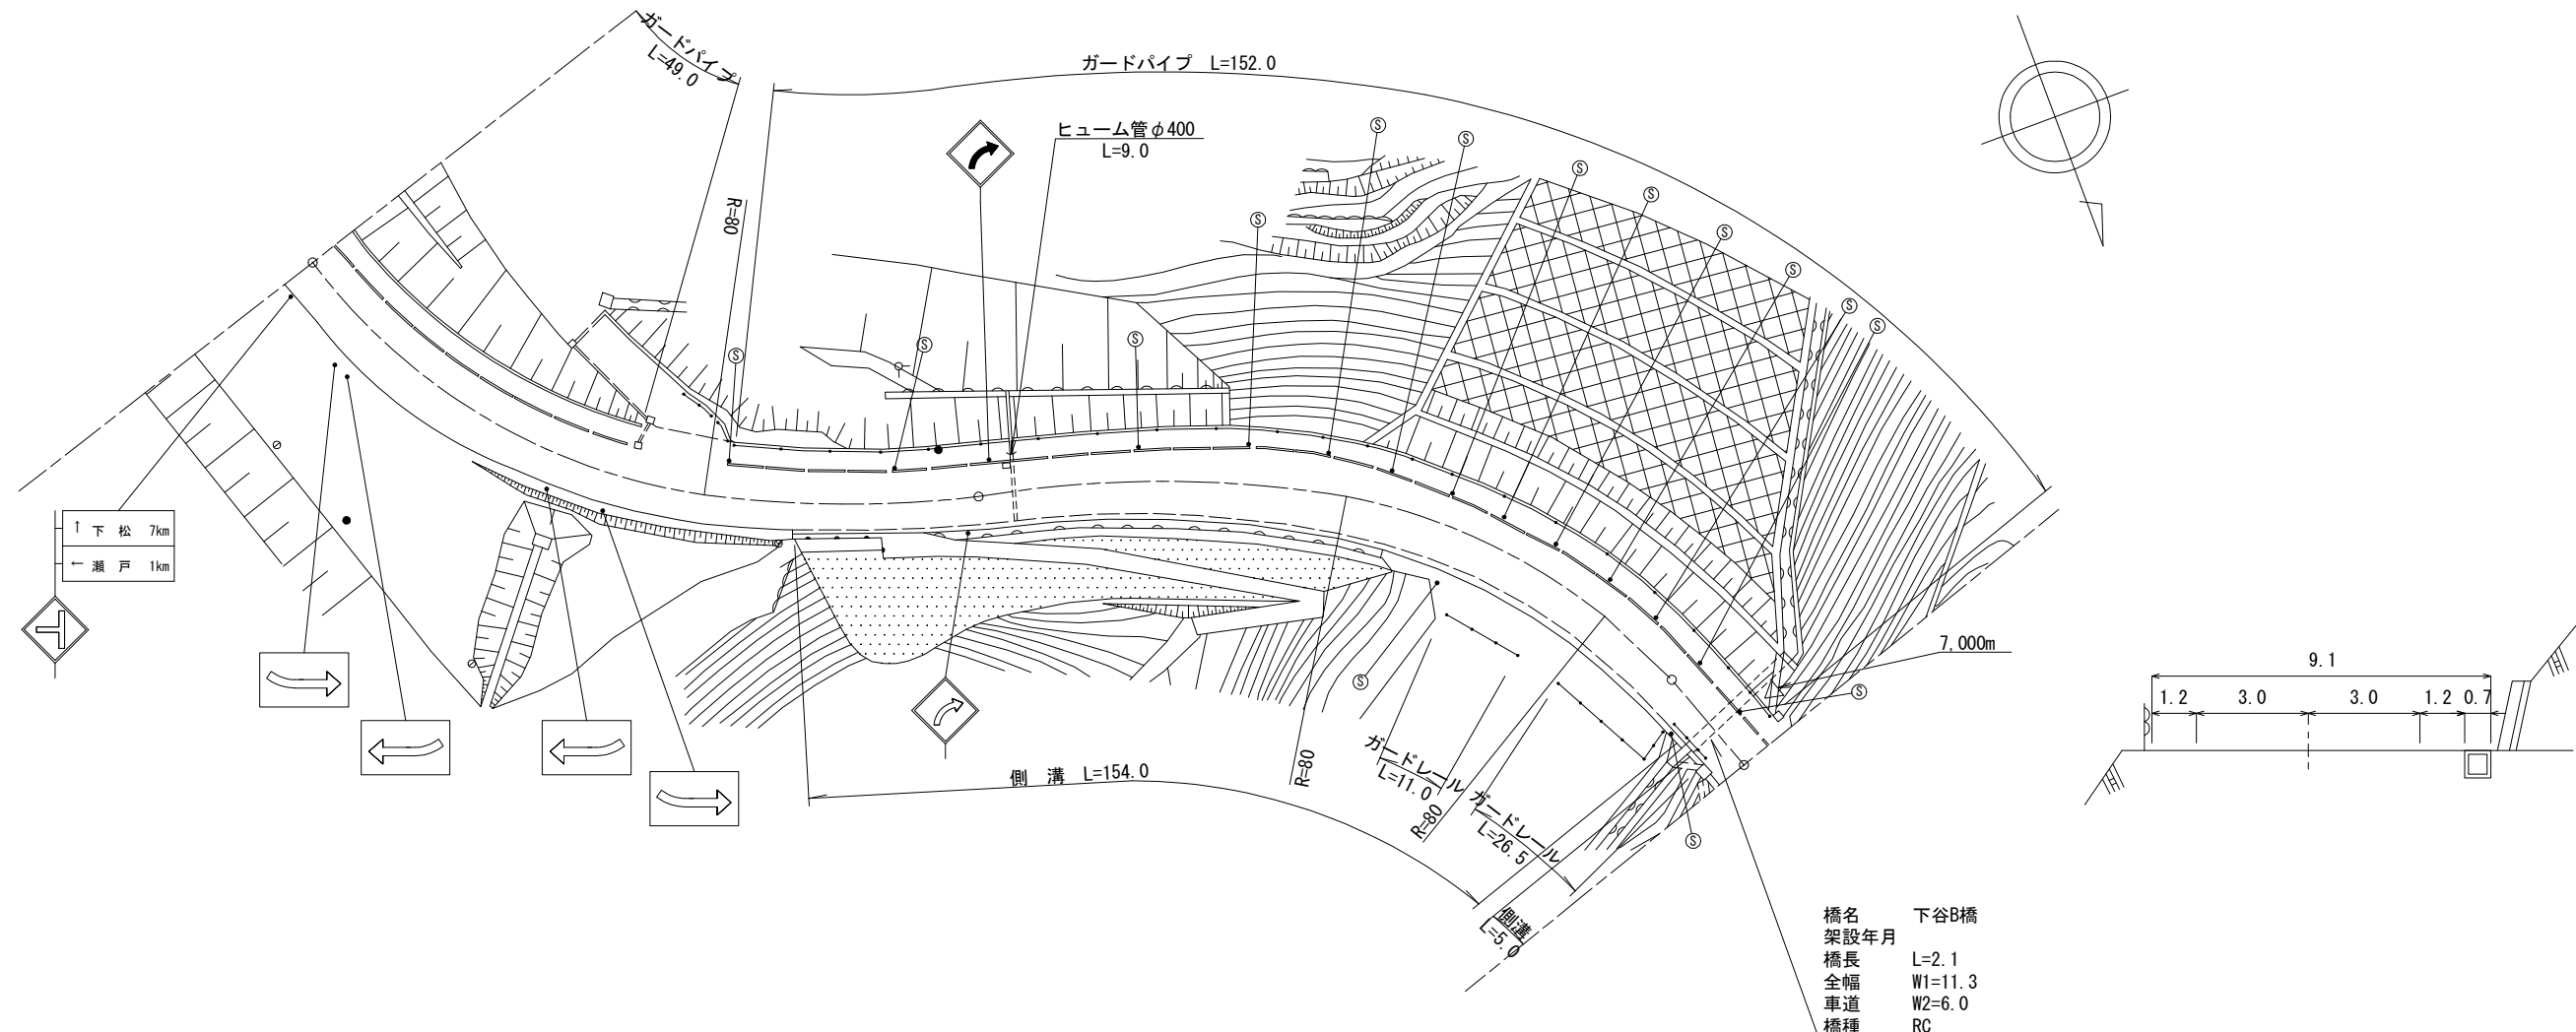


標題		路線コード		041		図面コード		015-00		路 線 名		主要地方道 下松鹿野線		県 名		山 口 県		地 名		下松市大字瀬戸		図面番号		15		① 現道 2 現道(分離) 3 旧道 4 新道 5 専用自歩道	
平 面 図 縮尺千分の一																													<div>道路台帳修正履歴</div> <table><tr><th>カルテ番号</th><th>修正内容</th><th>調整年月日</th><th>業者名</th></tr><tr><td></td><td>転記</td><td>2001. 03. 31</td><td>ヤマコン</td></tr><tr><td>2017-05-049</td><td>橋梁諸元追加</td><td>2018. 03. 30</td><td>ヤマコン</td></tr><tr><td>2022-05-017</td><td>ラスベク変換</td><td>2023. 03. 31</td><td>ヤマコン</td></tr><tr><td></td><td></td><td></td><td></td></tr><tr><td></td><td></td><td></td><td></td></tr></table> <div><table><tr><th>路線名</th><th colspan="3">主要地方道 下松鹿野線</th></tr><tr><th>図面名</th><th colspan="3">204105015-00</th></tr><tr><th>作成年月日</th><th colspan="3">2023年3月31日</th></tr><tr><th>縮尺</th><th>1/1000</th><th>図面番号</th><th>15-00</th></tr><tr><th>事務所名</th><th colspan="3">周南土木建築事務所</th></tr></table></div>						カルテ番号	修正内容	調整年月日	業者名		転記	2001. 03. 31	ヤマコン	2017-05-049	橋梁諸元追加	2018. 03. 30	ヤマコン	2022-05-017	ラスベク変換	2023. 03. 31	ヤマコン									路線名	主要地方道 下松鹿野線			図面名	204105015-00			作成年月日	2023年3月31日			縮尺	1/1000	図面番号	15-00	事務所名	周南土木建築事務所		
	カルテ番号	修正内容	調整年月日	業者名	
		転記	2001. 03. 31	ヤマコン	
	2017-05-049	橋梁諸元追加	2018. 03. 30	ヤマコン	
	2022-05-017	ラスベク変換	2023. 03. 31	ヤマコン	
	路線名	主要地方道 下松鹿野線	
	図面名	204105015-00	
	作成年月日	2023年3月31日	
縮尺	1/1000	図面番号	15-00	
事務所名	周南土木建築事務所	
区 間	番 号	100.0200.0215.0300.0400.0500.0	
点 間	距 離	22.028.025.019.05.025.015.024.05.09.022.01.04.02.72.15.2	
全 幅 員 内 訳	全 幅 員	12.612.111.411.412.010.810.911.411.611.917.118.816.8916.8816.8811.311.311.312.011.4	
	車 道	左 側	3.0	