標題	路線コード 053	図面コード 002-00	路線名 主要地方道 徳山停車場線	県名 山口県	地名 周南市代々木通一丁目	図面番号 2

① 現道 2 現道(分離) 3 旧道 4 新道 5 専用自歩道

平面図 縮尺千分の一

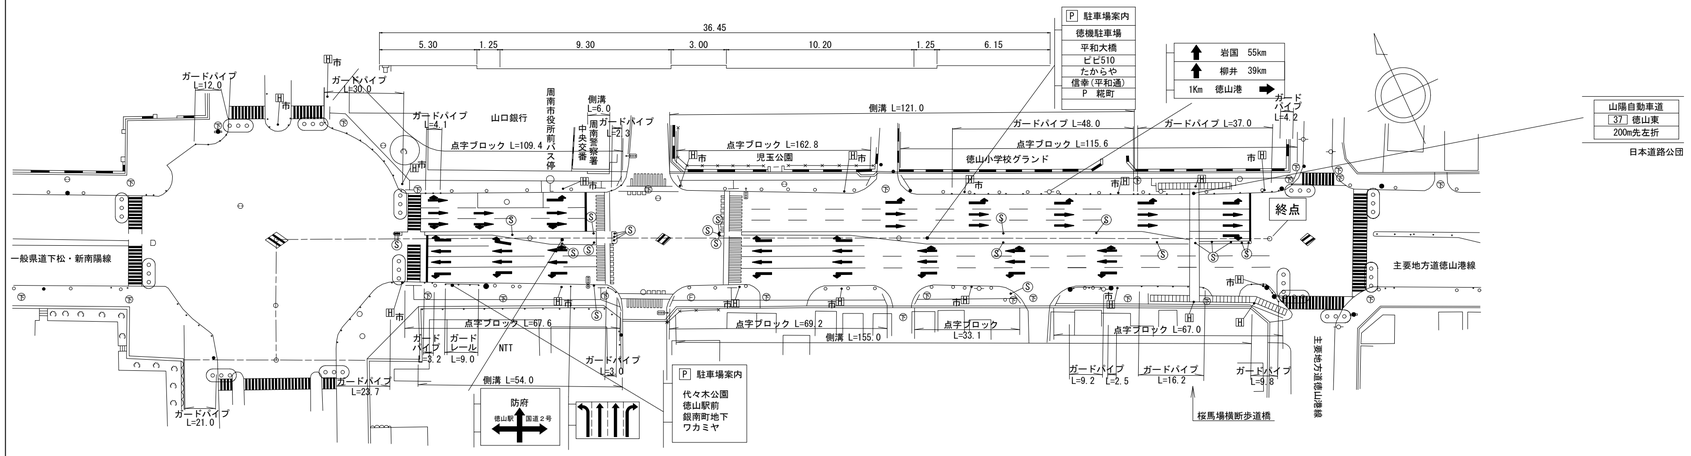

区間番号	点間距離	全幅員	全幅員内訳 車道	歩道 左側	歩道 右側	路肩 左側	路肩 右側	中央分離帯	側溝 左側	側溝 右側
1		50.0	16.0	10.0	10.0	7.0	7.0			0.0
	32.0	50.0	16.0	10.0	10.0	7.0	7.0			
2		35.8	22.0	4.5	6.3	1.5	1.5			
	40.5	36.6	22.8	4.5	6.3	1.5	1.5	0.0		0.0
		37.3	22.0	[1]	[1]	1.5	1.5	0.8		(0.7)
3	18.0	37.3	21.0	4.5	7.0	1.9	1.9	0.8		(0.7)
	5.0	37.3	21.0	4.5	7.0	1.9	1.9	1.0		(0.7)
	4.5	37.3	20.1	4.5	7.0	1.9	1.9	1.9		(0.7)
	0.5	37.3	20.0	4.5	7.0	1.9	1.9	2.0		(0.7)
4	5.5	36.5	19.5	4.5	7.0	1.25	1.25	3.0		(0.7)
	6.0	36.5	19.5	4.5	7.0	1.25	1.25	3.0	0.0 (0.5)	(0.7)
5	6.0	37.2	19.5	5.3	6.9	1.25	1.25	3.0	(0.5)	(0.7)
6	6.0	37.45	19.5	5.3	6.15	1.25	1.25	3.0	0.0	(0.7)
7		36.45	22.0	5.3	6.15	1.5	1.5	3.0		
8	13.5	36.45	22.0	5.3	6.15	1.5	1.5	3.0		0.0 (0.6)
9	4.5	36.45	22.8	5.3	6.15	1.1	1.1	3.0		(0.6)
10	9.0	36.45	22.8	5.3	6.15	1.1	1.1	3.0		(0.6)
11		36.45	22.8	5.3	6.15	1.1	1.1	0.0		(0.6)
12		36.45	22.8	5.3	6.15	1.1	1.1	0.8		(0.6)
13-1		36.45	22.8	5.3	6.15	1.1	1.1	0.8		(0.6)
14		36.45	22.0	5.3	6.15	1.1	1.1	0.8	(0.45)	(0.6)
15	35.0	36.45	22.0	5.3	6.15	1.1	1.1	0.8	(0.45)	(0.6)
16	5.0	36.45	21.0	5.3	6.15	1.5	1.5	1.0	(0.45)	(0.6)
17	5.0	36.45	20.0	5.3	6.15	1.5	1.5	2.0	(0.45)	(0.6)
18	4.0	36.45	19.82	5.3	6.15	1.41	1.41	2.36	(0.45)	(0.6)
19	7.0	36.45	19.5	5.3	6.15	1.25	1.25	3.0	(0.45)	(0.6)
20	40.0	36.45	19.5	5.3	6.15	1.25	1.25	3.0	(0.5)	(0.6)
21	16.0	36.45	19.5	5.3	6.15	1.25	1.25	3.0	0.0	(0.6)
22	7.5	36.45	20.5	5.3	6.15	1.25	1.25	2.0		(0.6)
23	5.0	36.45	21.5	5.3	6.15	1.35	1.35	0.8		
24	19.5	36.75	22.0	5.3	6.15	1.25	1.25	0.8		(0.6)
	5.0	36.45	22.5	5.3	6.15	1.25	1.25	0.0		0.0

その他

主要工作物

路面種別: Co ―― Co

舗装区間番号: 1 (32.0) / 2 (68.0) / 3 (100.0) / 4 (100.0)

道路台帳修正履歴

カルテ番号	修正内容	調整年月日	業者名
	転記	2006.01.15	ヤマコン
2009-05-020	側溝据付	2010.03.25	ヤマコン
2010-05-032	上空構造物変更	2011.03.25	ヤマコン
2019-05-007	路面表示変更	2020.03.31	ヤマコン

路線名	主要地方道 徳山停車場線		
図面名	205305002-00		
作成年月日	2020年3月31日		
縮尺	1/1000	図面番号	02-00
事務所名	周南土木建築事務所		