標題	路線コード 054	図面コード 2-0	路線名 主要地方道 防府(停)線	県名 山口県	地名 防府市 戎町一丁目 二丁目 八王子一丁目 二丁目 平和町 佐波二丁目	図面番号 2

① 現道 2 現道(分離) 3 旧道 4 新道 5 専用自歩道

平面図 縮尺千分の一

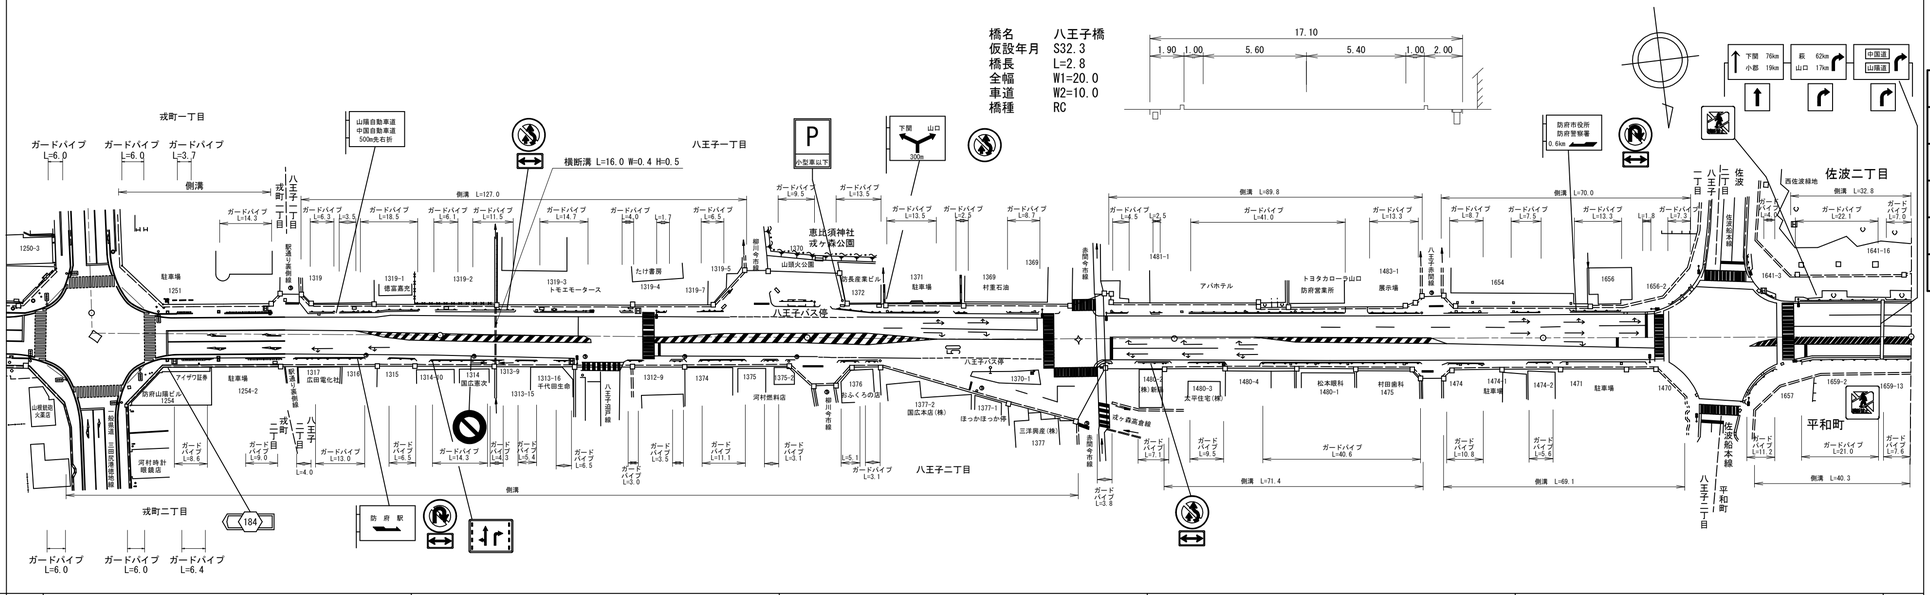

道路台帳修正履歴

カルテ番号	修正内容	調整年月日	業者名
2009-06-055	橋梁諸元変更	2009.08.28	田中技研
2010-06-022	標識追加	2010.12.17	田中技研
2013-06-014	平面修正	2014.02.28	田中技研
2018-06-034	橋梁諸元変更	2019.02.28	田中技研
2021-06-007	交差点改良	2022.02.28	田中技研

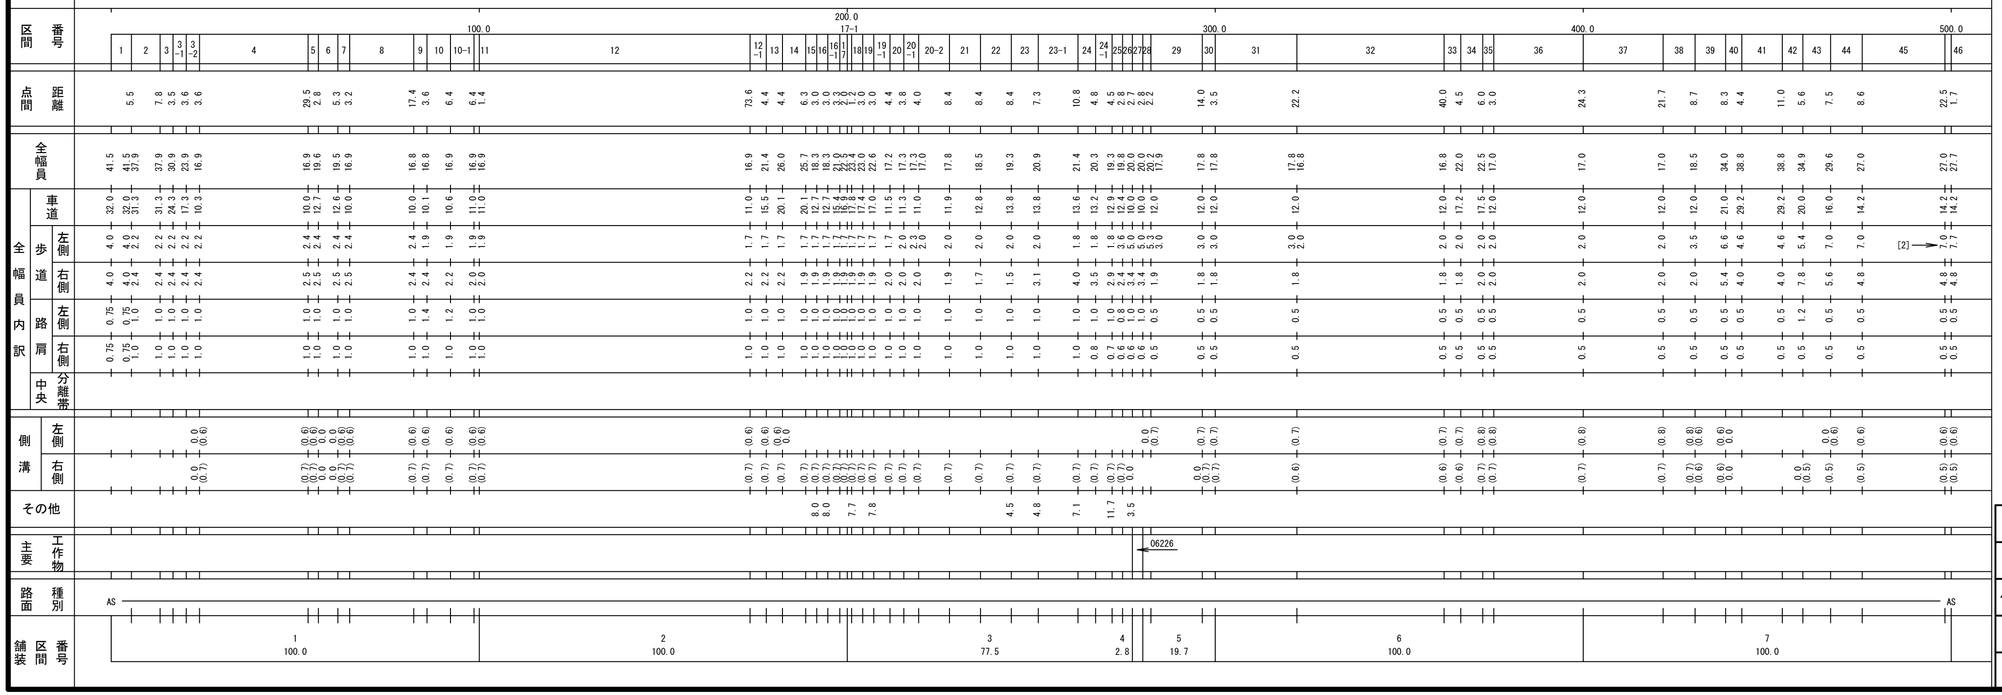

路線名	主要地方道 防府(停)線		
図面名	205406002-00		
作成年月日	2022年2月28日		
縮尺	1/1000	図面番号	2
事務所名	防府土木建築事務所		