標題	路線コード 054	図面コード 6-0	路線名 主要地方道 防府(停)線	県名 山口県	地名 防府市大字西佐波令	図面番号 6

平面図 縮尺千分の一

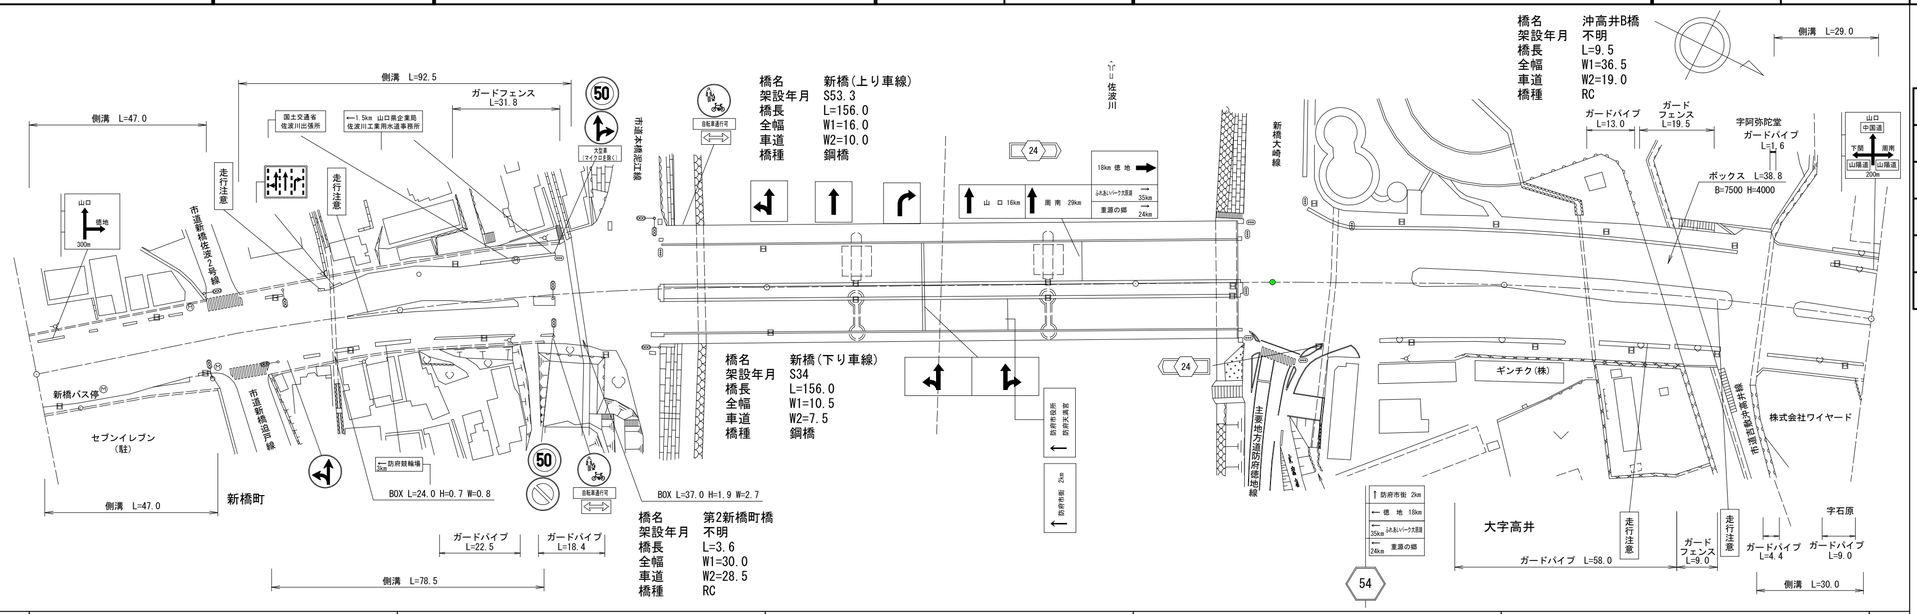

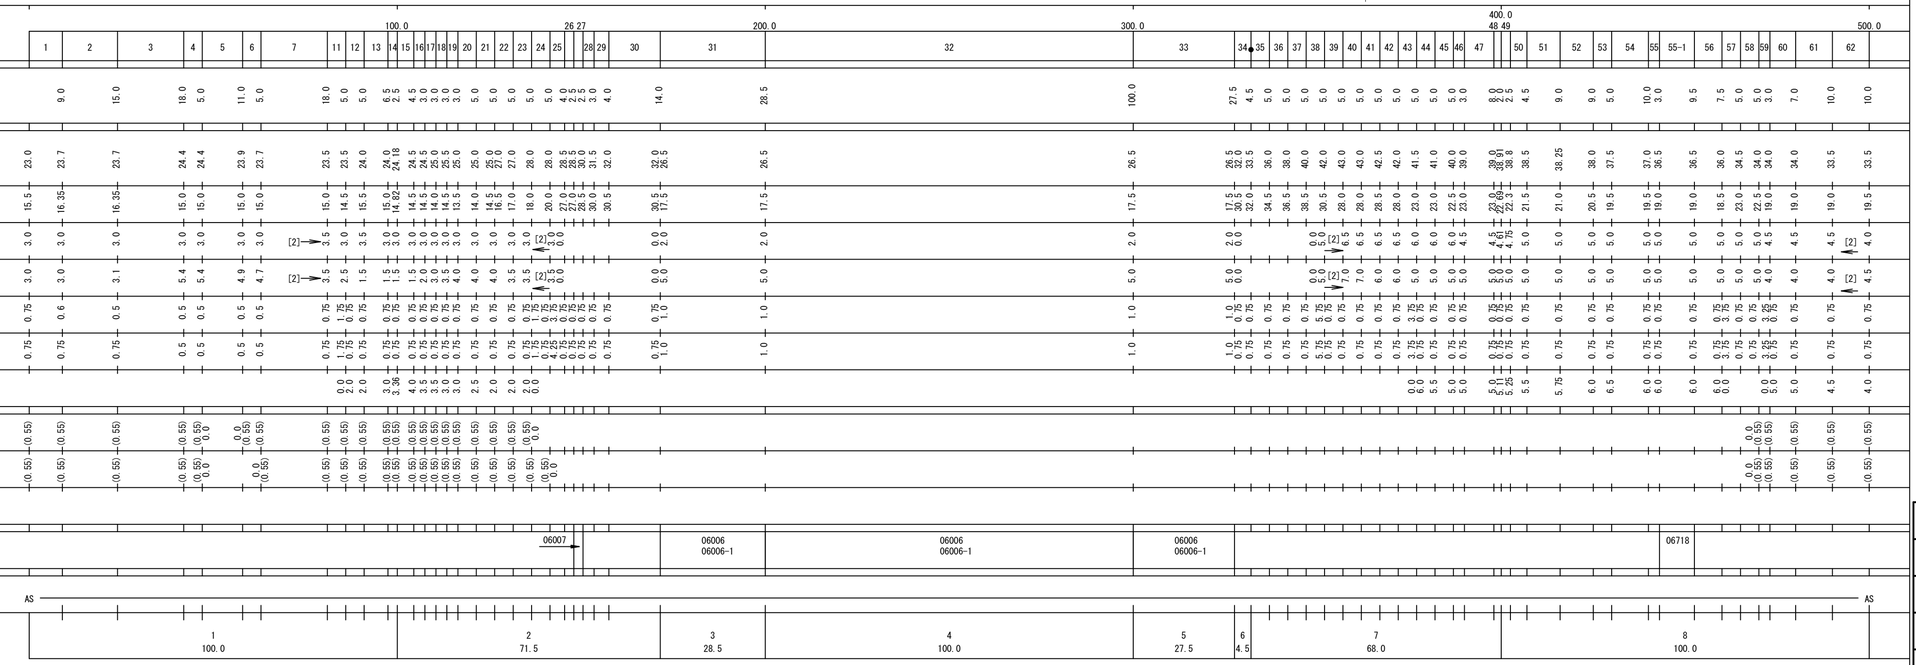

① 現道 2 現道(分離) 3 旧道 4 新道 5 専用自歩道

道路台帳修正履歴

カルテ番号	修正内容	調整年月日	業者名
2008-06-040	橋名・標識変更 ベクター変換	2009.03.31	田中技研
2009-06-004	橋梁追加 橋梁諸元変更	2009.08.28	田中技研
2017-06-015	交差点	2018.02.28	田中技研
2019-06-006	標識変更	2019.02.28	田中技研
2022-06-011	ガードパイプ	2023.02.28	田中技研

路線名	主要地方道 防府(停)線
図面名	205406006-00
作成年月日	2023年2月28日
縮尺	1/1000
図面番号	6
事務所名	防府土木建築事務所