標題	路線コード 058	図面コード 5-0	路線名 主要地方道 防府環状線	県名 山口県	地名 防府市新築地町	図面番号 5

① 現道 2 現道(分離) 3 旧道 4 新道 5 専用自歩道

平面図 縮尺千分の一

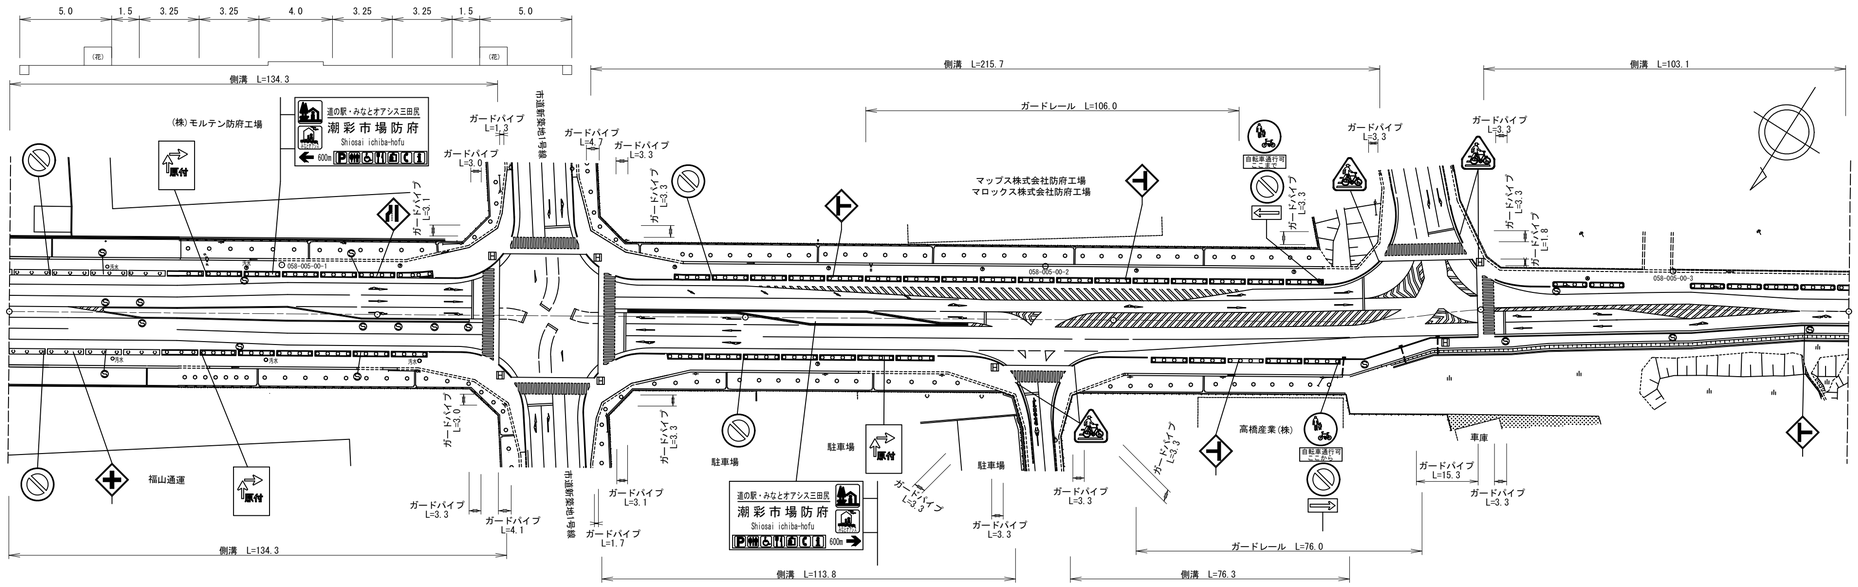

道路台帳修正履歴

カルテ番号	修正内容	調整年月日	業者名
2009-06-009	バイパス	2009.03.31	田中技研
2010-06-064	新道→現道	2011.03.31	田中技研
2019-06-010	標識新設	2020.02.28	田中技研

区間番号	1	2	3	4	5	6	7	8	9	10	11	12	13	14	15	16	17	18	19	20	21	22	23	24	25	26	27	28	29	30	31	32	33	34	35
点間距離		25.0	11.0	40.0	19.0	5.0	7.7	10.7	6.6	9.3	22.3	11.5	4.0	11.1	14.6 2.2	17.6	15.3	20.0	7.5	10.0	17.6	12.0 3.0		15.0	20.0	18.8	7.5	8.0	24.6 3.1	4.7	14.1	38.5	29.4	13.3
全幅員	30.0	30.0	30.0	30.0	30.0	30.0	30.0	34.0	37.0	42.6	42.6	37.6 35.4	30.0	30.0	30.0 30.0	30.0	30.0	30.0	31.7	32.0	32.0 36.0	32.7 30.0		30.0	30.0	30.0	30.0 29.5	33.4	29.1 24.8	21.8	20.9	19.8	17.3	17.3
全幅員内訳 車道	15.0		12.0	13.0	16.0	16.0	16.0	16.0	16.0 17.0	17.0	17.0	17.0 16.0	16.0	16.0	16.0 15.6	12.1	11.4	13.4	13.0 14.0	13.75	13.75	13.75 13.75		12.9	14.8	14.0	13.3	12.8	11.6 11.5	11.3	10.6	10.5	6.5	6.5
歩道 左側	5.0	[2]	5.0 [2]	[2]	5.0 [2]	5.0	[2]	7.5	8.8	4.5	4.5	7.8 7.2	5.0	[2]	5.0 6.0	[2]	6.9	[2]	8.6	[2] 9.0	[2] 9.25	[2]	9.25 9.25	[2]	9.1	[2]	5.8 5.0	[2]	5.0	4.5 3.3	3.3	5.0	[2]	5.0	[2] 5.0
歩道 右側	5.0	[2]	5.0 [2]	5.0 [2]	5.0 [2]	5.0	[2]	6.5	7.7	4.5	4.5	9.2 8.2	5.0	[2]	5.0 6.0	[2]	5.0	[2]	5.0	6.7	4.5	4.5	7.7 6.0	[2]	7.0	[2]	8.4	[2]	9.6 10.2 9.7	3.6 3.6	3.6	2.8	2.8	2.8	2.8
路肩 左側	2.5		2.5	1.5	1.5	1.5	1.5	1.9	8.3	8.3	8.3	1.6	1.5	1.5	1.5 0.5	0.5	0.5	0.5	0.5	0.5	0.5 4.5	0.5	0.5	0.5	0.5	0.5 1.3	0.9	2.1	7.7	8.9 5.9	3.1	2.0	1.0	2.5	2.5
路肩 右側	2.5		2.5	1.5	1.5	1.5	1.5	1.6	8.3	8.3	8.3	2.0	1.5	1.5	1.5 1.5	1.5	1.5	1.5	1.5	4.0	4.0	1.5 0.5 0.5	0.5	0.5	0.5	0.5	0.5	0.5	0.5	0.5 0.5	0.5	0.5	0.5	0.5	0.5
中央分離帯		0.0 1.4	3.0	4.0	1.0	1.0	1.0	1.0	1.0 0.0			0.0 1.0 1.0	1.0	1.0	1.0 1.4	4.0	4.0	1.0	1.0 0.0																
側溝 左側	(0.5)	(0.5)	(0.5)	(0.5)	(0.5)	(0.5)	(0.5)	(0.5)	(0.5) 0.0	0.0 (0.5)	0.0 (0.5)	(0.5) (0.5)	(0.5)	(0.5)	(0.5) (0.5)	(0.5)	(0.5)	(0.5)	(0.5)	(0.5)	(0.5)	(0.5) (0.5)		(0.5)	(0.5)	(0.5)	(0.5) (0.5)	(0.5) 0.0	0.0 (0.5) (0.5)	(0.5)	(0.5)	(0.5)	(0.5)	(0.5)
側溝 右側	(0.5)	(0.5)	(0.5)	(0.5)	(0.5)	(0.5)	(0.5)	(0.5)	(0.5) 0.0	0.0 (0.5)	(0.5)	(0.5) (0.5)	(0.5)	(0.5)	(0.5) (0.5)	(0.5)	(0.5)	(0.5)	(0.5)	(0.5) 0.0	0.0 (0.5)	(0.5) (0.5)		(0.5)	(0.5)	(0.5)	(0.5) 0.0							
その他																																			
主要工作物																																			
路面種別	AS																																		AS
舗装区間番号	1 100.0					2 100.0								3 100.0										4 100.0									5 100.0		

路線名	主要地方道 防府環状線
図面名	205806005-00
作成年月日	2020年2月28日
縮尺	1/1000
図面番号	5
事務所名	防府土木建築事務所