標題	路線コード 058	図面コード 16-0	路線名 主要地方道 防府環状線	県名 山口県	地名 防府市大字浜方 大字古浜横入川	図面番号 16

① 現道 2 現道(分離) 3 旧道 4 新道 5 専用自歩道

平面図 縮尺千分の一

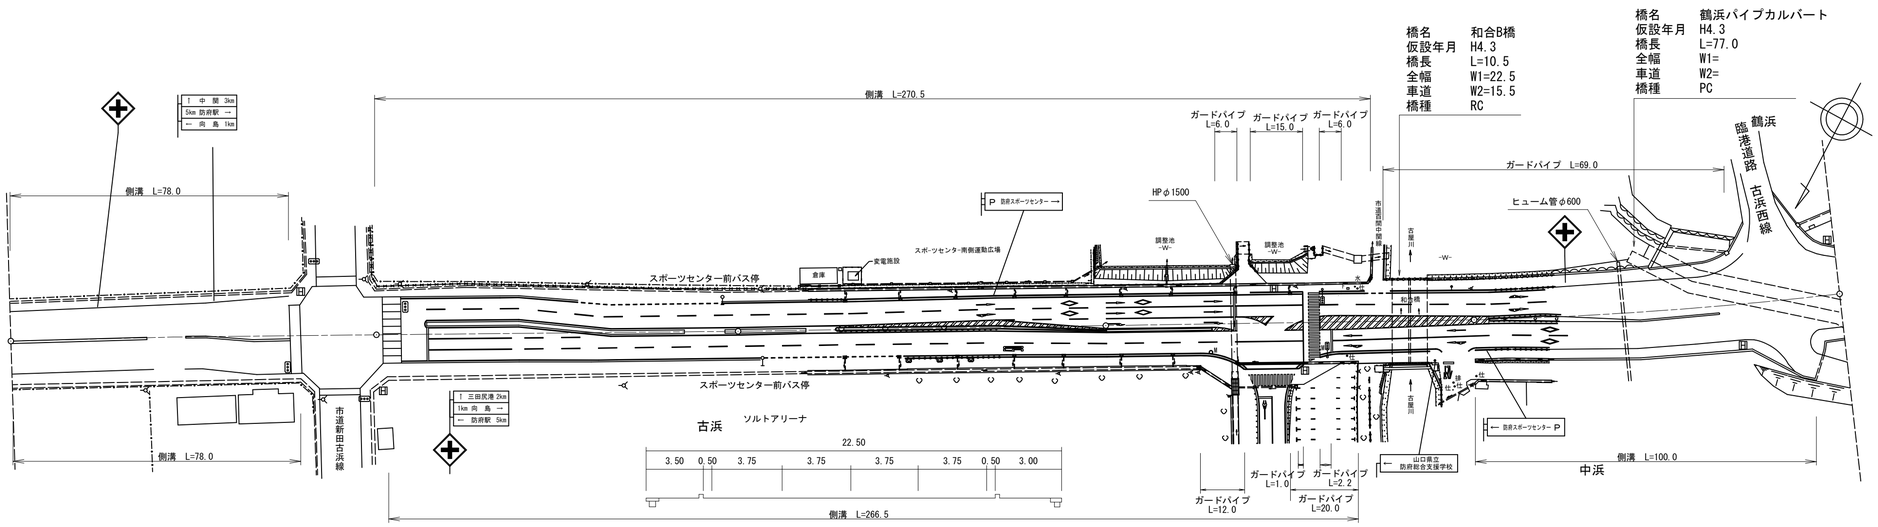

道路台帳修正履歴

カルテ番号	修正内容	調整年月日	業者名
2011-06-010	臨港道路名変更	2012.03.31	田中技研
2013-06-015	中央分離帯追加	2014.03.31	田中技研
2015-06-003	橋梁名称変更	2016.02.29	田中技研
2015-00-214	橋梁諸元変更	2016.03.31	田中技研
2021-06-008	植樹撤去	2022.02.28	田中技研

区間番号	1	2	3	4	5	6	7	8	9	10	11	12	13	14	15	15-1	16	17	18	19	20	21	22	22-1	22-2	22-3	22-4	22-5	22-6	23	24	25	26	27	28	29	30
点間距離		53.0	5.0	5.0	5.0	5.0	5.0	22.0	1.5	12.5	25.0	25.0	20.0	11.0	5.0	18.0	8.0	3.0	41.0	30.0	26.0	3.0	5.0	20.0	10.0	4.0	4.0	6.0	10.5	11.5	4.0	18.0	5.0	5.0	5.0	5.0	4.0	54.0
全幅員	22.5	22.5	23.5	24.0	24.0	24.0	24.0	23.0	23.0	23.0	23.0	23.2	23.2	23.2	23.2	23.2	23.2	23.2	23.3	23.3	23.3	25.2	28.5	27.5	22.1	22.1	22.2	22.5	22.5	22.1	22.0	21.5	22.0	22.5	23.0	23.5	24.25	24.25
全幅員内訳 車道	14.0	14.0	15.5	16.5	17.5	18.0 19.5	19.5	16.5	16.5	16.5 15.0	15.0	13.0	13.0 15.0	15.0 13.0	13.0	13.0 15.0	15.0 13.0	15.0 13.0	12.5	14.75	14.75	15.0	17.5	18.6	15.8	15.7	15.6	15.5	15.5	15.1	15.0 13.0	13.0	13.5	14.0	14.5	15.0 15.75 17.25	17.25
歩道 左側	3.0	3.0	2.0	2.0	2.0	1.5	1.5	2.0	2.0	2.0	2.0	3.0	3.0	3.0	3.0	3.0	3.0	3.0	2.6	2.55	2.55	2.5	2.5	2.5	2.5	2.6	2.7	3.0	3.0	3.0	3.0	3.0	3.0	3.0	3.0	3.0	3.0	3.0
歩道 右側	3.0	3.0	3.5	3.0	2.0	2.0	2.0	3.5	3.5	3.5	3.5	[1] 4.2	[1] 4.2	4.2	4.2	4.2	4.2	[1] 4.2	4.2	4.0	4.0	5.7	7.5	5.4	2.8	2.8	2.9	3.0	3.0	3.0	3.0	3.0	3.0	3.0	3.0	3.0	3.0	3.0
路肩 左側	0.5	0.5	0.5	0.5	0.5	0.5	0.5	0.5	0.5	0.5	0.5	0.5	0.5	0.5	0.5	0.5	0.5	0.5	0.5	0.5	0.5	0.5	0.5	0.5	0.5	0.5	0.5	0.5	0.5	0.5	0.5	0.5	0.5	0.5	0.5	0.5	0.5	0.5
路肩 右側	0.5	0.5	0.5	0.5	0.5	0.5	0.5	0.5	0.5	0.5	0.5	0.5	0.5	0.5	0.5	0.5	0.5	0.5	0.5	0.5	0.5	0.5	0.5	0.5	0.5	0.5	0.5	0.5	0.5	0.5	0.5	0.5	0.5	0.5	0.5	0.5	0.5	0.5
中央分離帯	1.5	1.5	1.5	1.5	1.5	1.5 0.0			0.0 1.5		1.5	2.0	2.0 0.0	0.0 2.0	2.0	2.0 0.0	0.0 2.0	2.0	3.0	1.0	1.0 0.0									0.0 2.0	1.5	1.5	1.5	1.5	1.5	1.5 0.0	
側溝 左側	(0.5)	(0.5)	(0.5)	(0.5)	(0.5)	(0.5) 0.0		0.0 (0.5)	(0.5)		(0.5)	(0.5)	(0.5)	(0.5)	(0.5)	(0.5)	(0.5)		(0.5)	(0.5)	(0.5)	(0.5)		(0.5)	(0.5)	(0.5)	(0.5) 0.0				0.0 (0.6)	(0.6)	(0.6)	(0.6)	(0.6)	(0.6)	(0.6)
側溝 右側	(0.5)	(0.5)	(0.5)	(0.5)	(0.5)	(0.5) 0.0		0.0 (1.0)	(1.0)		(1.0)	(1.0)	(1.0)	(1.0)	(1.0)	(1.0)	(1.0)		(1.0)	(1.0)	(1.0)	(1.0) (0.6)		(0.6)	(0.6)	(0.6)	(0.6)				0.0 (0.6)	(0.6)	(0.6)	(0.6)	(0.6)	(0.6)	(0.6)	
その他																																					
主要工作物																												06497									
路面種別	AS																																				AS
舗装区間番号	1 100.0							2 100.0						3 100.0						4 78.0								5 10.5	6 11.5	7 100.0							

路線名	主要地方道 防府環状線		
図面名	205806016-00		
作成年月日	2022年2月28日		
縮尺	1/1000	図面番号	16
事務所名	防府土木建築事務所		