


標題	路線コード	058	図面コード	29-0	路線名	主要地方道 防府環状線	県名	山口県	地名	防府市大字西浦	図面番号	29	① 現道 2 現道(分離) 3 旧道 4 新道 5 専用自歩道
----	-------	-----	-------	------	-----	-------------	----	-----	----	---------	------	----	---------------------------------

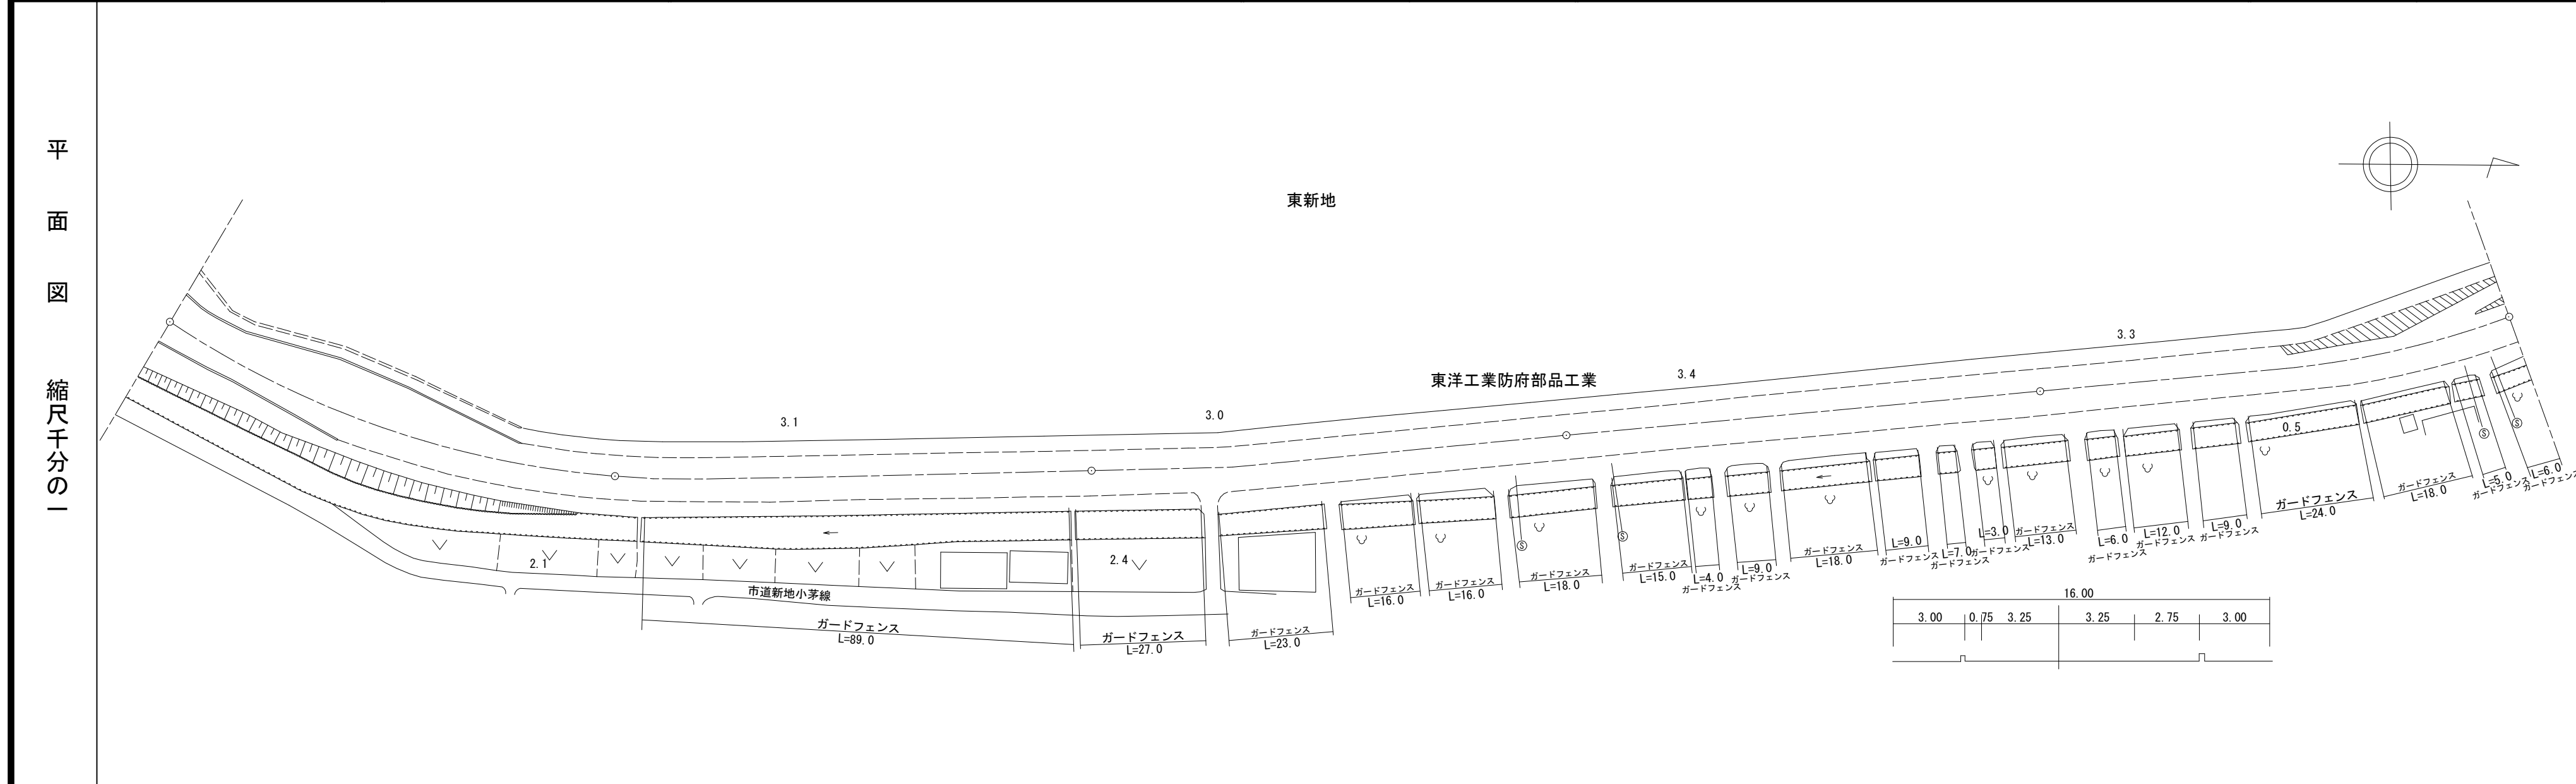

道路台帳修正履歴

カルテ番号	修正内容	調整年月日	業者名
	転記	2002.03.31	田中技研
2022-06-030	ベクター変換	2023.02.28	田中技研

区間番号	100.0												200.0		300.0		400.0		500.0																							
点間距離	16.0		5.0		5.0		5.0		5.0		5.0		24.0		100.0		22.0		4.0		74.0		100.0		57.0		5.0		5.0		5.0		5.0		3.0							
全幅員	19.0		19.0		20.0		21.0		21.0		21.0		16.07		16.34		16.4		16.4		16.59		16.85		17.0		17.5		18.5		19.0		19.5		20.0		20.5		21.5		21.0	
全幅員内訳	車道	9.0		9.0		10.5		12.0		12.6		13.6		6.0		6.0		6.0		6.0		6.0		6.0		6.0		6.0		6.0		6.0		6.0		6.0		6.0				
	歩道	3.0		3.0		3.0		3.0		3.0		3.0		3.0		3.0		3.0		3.0		3.0		3.0		3.0		3.0		3.0		3.0		3.0		3.0		3.0				
	左側	6.0		6.0		5.5		5.0		4.4		3.9		3.4		3.4		3.4		3.4		3.4		3.4		3.4		3.4		3.4		3.4		3.4		3.4		3.4				
	右側	0.5		0.5		0.5		0.5		0.5		0.5		0.5		0.5		0.5		0.5		0.5		0.5		0.5		0.5		0.5		0.5		0.5		0.5		0.5				
	中央分離帯	
側溝	左側	
側溝	右側	
その他	
主要工作物	
路面種別	AS	
舗装区間番号	1 100.0												2 100.0		3 100.0		4 100.0		5 100.0																							

路線名	主要地方道 防府環状線		
図面名	205806029-00		
作成年月日	2023年2月28日		
縮尺	1/1000	図面番号	29
事務所名	防府土木建築事務所		