


標題	路線コード	058	図面コード	30-0	路線名	主要地方道 防府環状線	県名	山口県	地名	防府市大字西浦	図面番号	30	① 現道 2 現道(分離) 3 旧道 4 新道 5 専用自歩道
----	-------	-----	-------	------	-----	-------------	----	-----	----	---------	------	----	---------------------------------

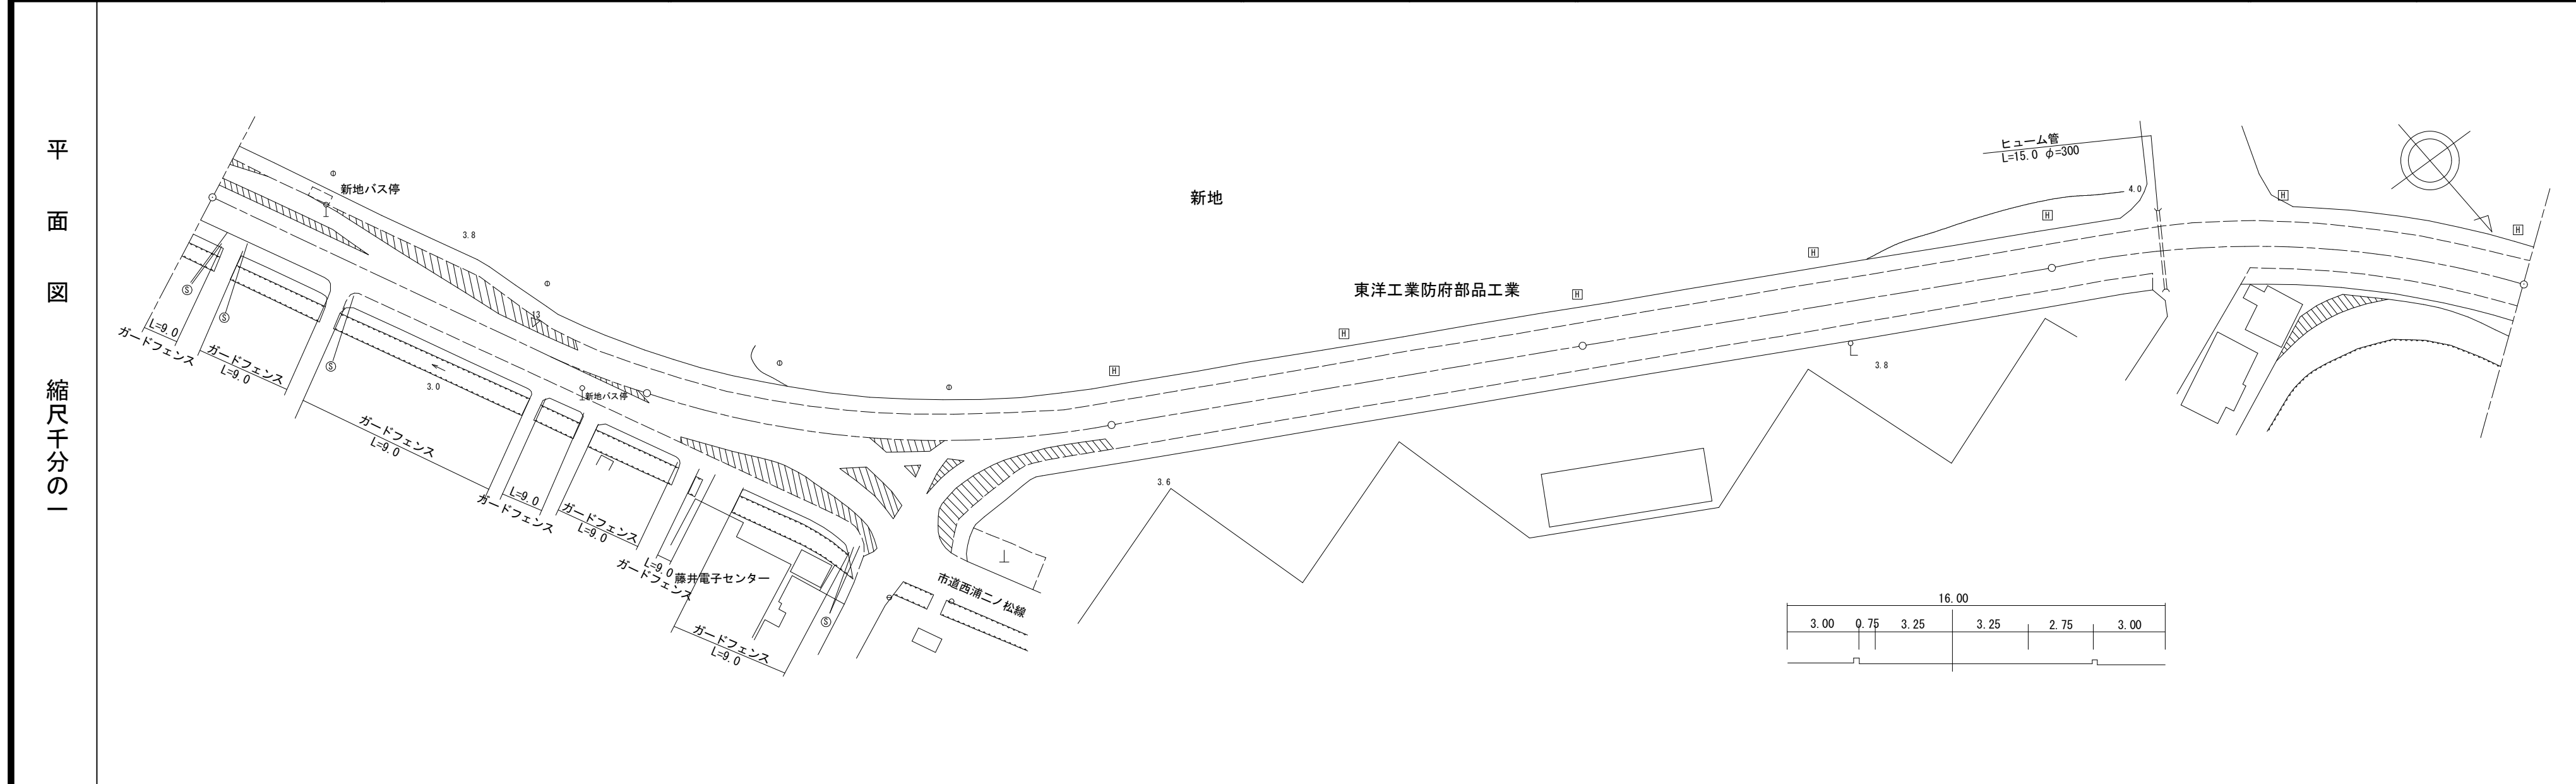

区間	番号	1	2	3	4	5	6	7	8	9	10	11	12	13	14	15	16	17	18	19		
点間	距離	3.5	30.0	25.0	5.0	5.0	5.0	5.0	21.5	28.5	9.0	9.0	9.0	9.0	9.0	9.0	16.5	100.0	100.0	100.0		
全幅員	全幅員	21.0	20.5	20.0	19.0	18.0	17.0	17.0	17.0	17.0	17.0	17.0	17.0	17.0	17.0	16.5	16.47	16.32	16.16	16.0		
	車道	左側	13.0	12.5	12.0	11.0	10.0	9.0	9.0	9.0	9.0	9.0	9.0	9.0	9.0	9.0	8.5	8.5	8.5	8.5	8.5	
		右側	13.0	12.5	12.0	11.0	10.0	9.0	9.0	9.0	9.0	9.0	9.0	9.0	9.0	9.0	8.5	8.5	8.5	8.5	8.5	
	歩道	左側	3.0	3.0	3.0	3.0	3.0	3.0	3.0	3.0	3.0	3.0	3.0	3.0	3.0	3.0	3.0	3.0	3.0	3.0	3.0	
		右側	3.5	3.5	3.5	3.5	3.5	3.5	3.5	3.5	3.5	3.5	3.5	3.5	3.5	3.5	3.5	3.47	3.32	3.16	3.0	
路肩	左側	0.75	0.75	0.75	0.75	0.75	0.75	0.75	0.75	0.75	0.75	0.75	0.75	0.75	0.75	0.75	0.75	0.75	0.75	0.75		
	右側	0.75	0.75	0.75	0.75	0.75	0.75	0.75	0.75	0.75	0.75	0.75	0.75	0.75	0.75	0.75	0.75	0.75	0.75	0.75		
中央	左側																					
	右側																					
側溝	左側																					
側溝	右側																					
その他																						
主要	工作物																					
路面	種別	AS																			AS	
舗装	区間	1	2	3	4	5																
	番号	100.0	100.0	100.0	100.0	100.0																

道路台帳修正履歴

カルテ番号	修正内容	調整年月日	業者名
	転記	2002.03.31	田中技研
2022-06-031	ベクター変換	2023.02.28	田中技研

路線名	主要地方道 防府環状線
図面名	205806030-00
作成年月日	2023年2月28日
縮尺	1/1000
図面番号	30
事務所名	防府土木建築事務所