


① 現道 2 現道(分離) 3 旧道 4 新道 5 専用自歩道

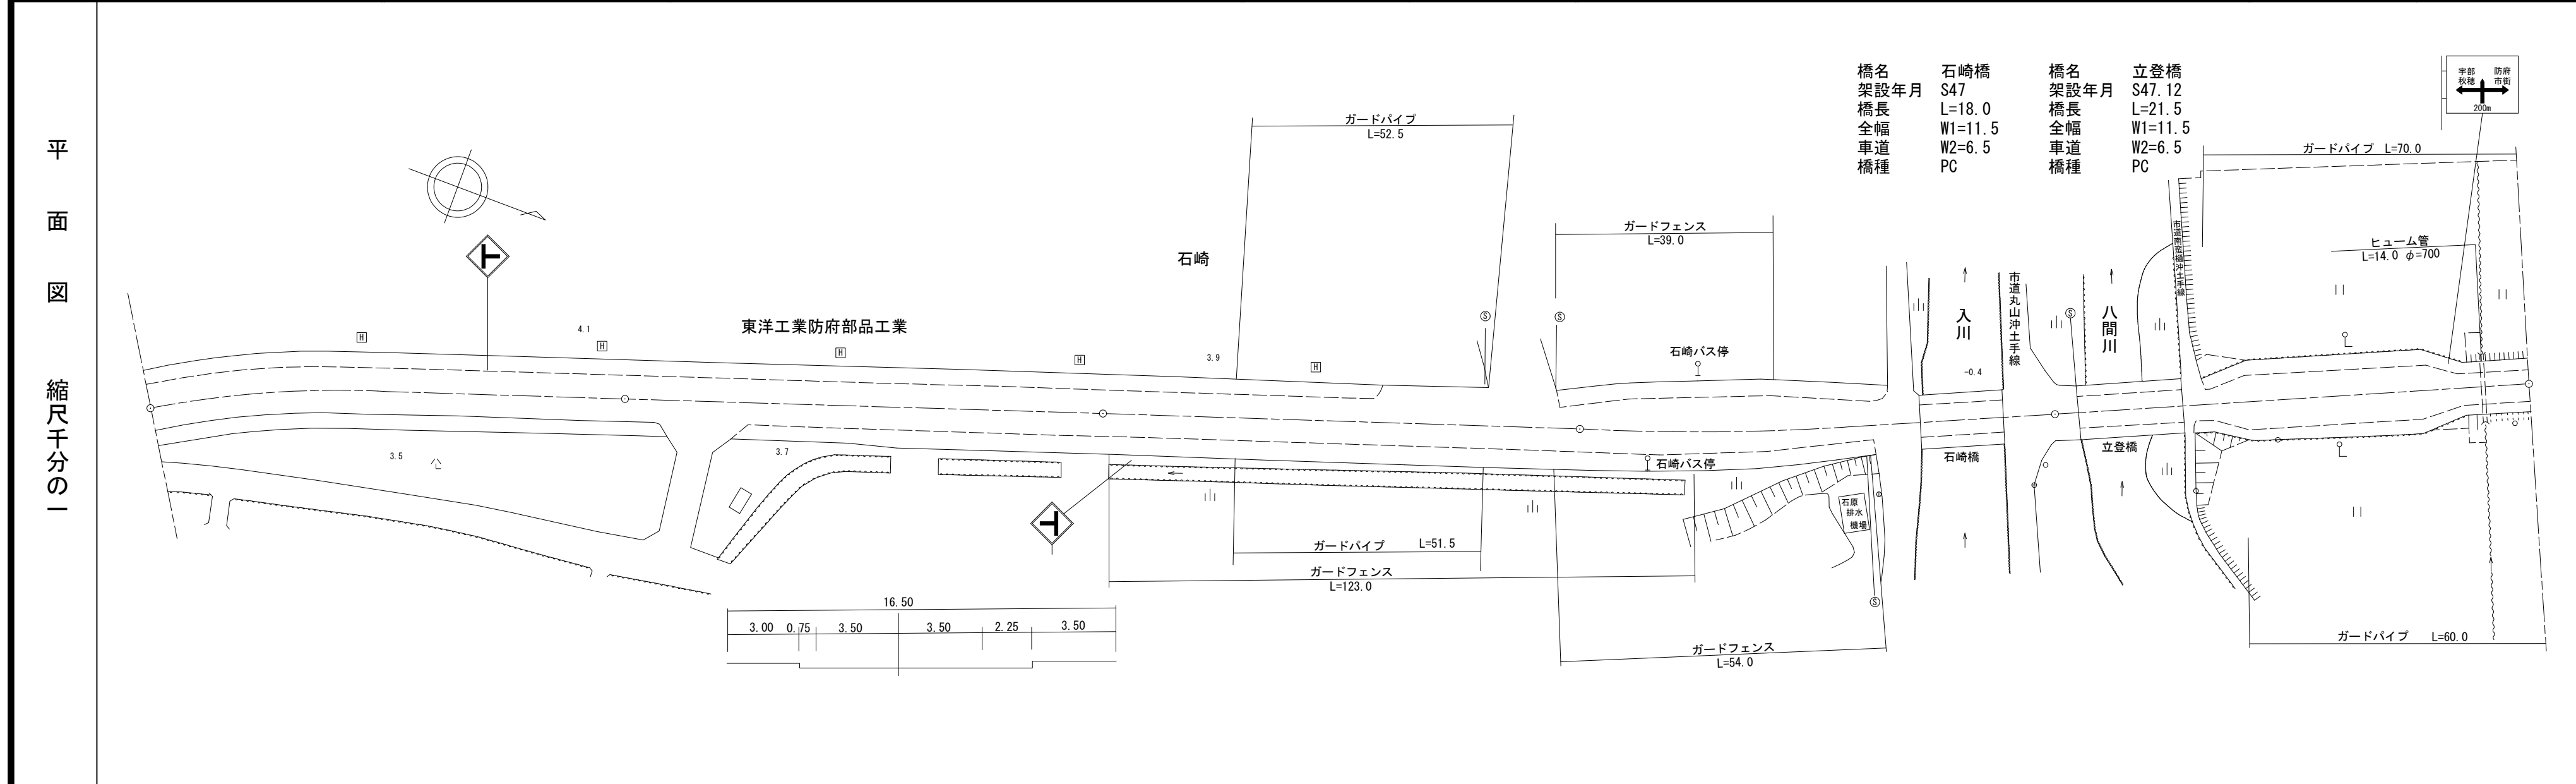

道路台帳修正履歴

カルテ番号	修正内容	調整年月日	業者名
	転記	2003.07.25	田中技研
2008-06-061	標識追加	2009.03.31	田中技研
2009-06-074	橋梁諸元変更	2009.08.28	田中技研
2022-06-032	ベクター変換	2023.02.28	田中技研

区間	番号	区間距離																															
		1	2	3	4	5	6	7	8	9	10	11	12	13	14	15	16	17	18	19	20	21	22	23	24	25	26	27	28	29			
点間	距離	75.0	25.0	100.0	25.0	70.0	5.0	5.0	5.0	5.0	5.0	5.0	5.0	5.0	5.0	5.0	5.0	5.0	5.0	5.0	5.0	5.0	5.0	5.0	5.0	5.0	5.0	5.0	5.0	5.0	5.0	5.0	
全幅員	全幅員	16.0	16.5	16.5	16.5	16.5	16.5	17.0	17.0	18.0	18.5	17.5	17.0	16.0	15.0	14.0	11.5	11.5	11.5	11.5	11.5	11.5	11.5	11.5	11.5	11.5	11.5	11.5	11.5	11.5	11.5		
	車道	車道	6.5	6.5	6.5	6.5	6.5	6.5	6.5	6.5	6.5	6.5	6.5	6.5	6.5	6.5	6.5	6.5	6.5	6.5	6.5	6.5	6.5	6.5	6.5	6.5	6.5	6.5	6.5	6.5	6.5		
		歩道	3.0	3.0	3.0	3.0	3.0	3.0	3.0	3.0	3.0	3.0	3.0	3.0	3.0	3.0	3.0	3.0	3.0	3.0	3.0	3.0	3.0	3.0	3.0	3.0	3.0	3.0	3.0	3.0	3.0	3.0	
	路肩	左側	0.75	1.25	1.25	1.25	1.25	1.25	1.25	1.25	1.25	1.25	1.25	1.25	1.25	1.25	1.25	1.25	1.25	1.25	1.25	1.25	1.25	1.25	1.25	1.25	1.25	1.25	1.25	1.25	1.25	1.25	
		右側	2.75	2.25	2.25	2.25	2.25	2.25	2.25	2.25	2.25	2.25	2.25	2.25	2.25	2.25	2.25	2.25	2.25	2.25	2.25	2.25	2.25	2.25	2.25	2.25	2.25	2.25	2.25	2.25	2.25	2.25	
中央	分離帯																																
側溝	左側																																
側溝	右側																																
その他																																	
主要	工作物																				06506												
路面	種別	AS																															AS
舗装	区間番号	1 100.0	2 100.0	3 100.0	4 71.0	5 18.0	6 11.0	7 5.5	8 21.5	9 73.0																							

路線名	主要地方道 防府環状線
図面名	205806034-00
作成年月日	2023年2月28日
縮尺	1/1000
図面番号	31
事務所名	防府土木建築事務所