標題	路線コード 059	図面コード 2-0	路線名 主要地方道岩国錦線	県名 山口県	地名 岩国市多田	図面番号 3

① 現道 2 現道(分離) 3 旧道 4 新道 5 専用自歩道

平面図 縮尺千分の一

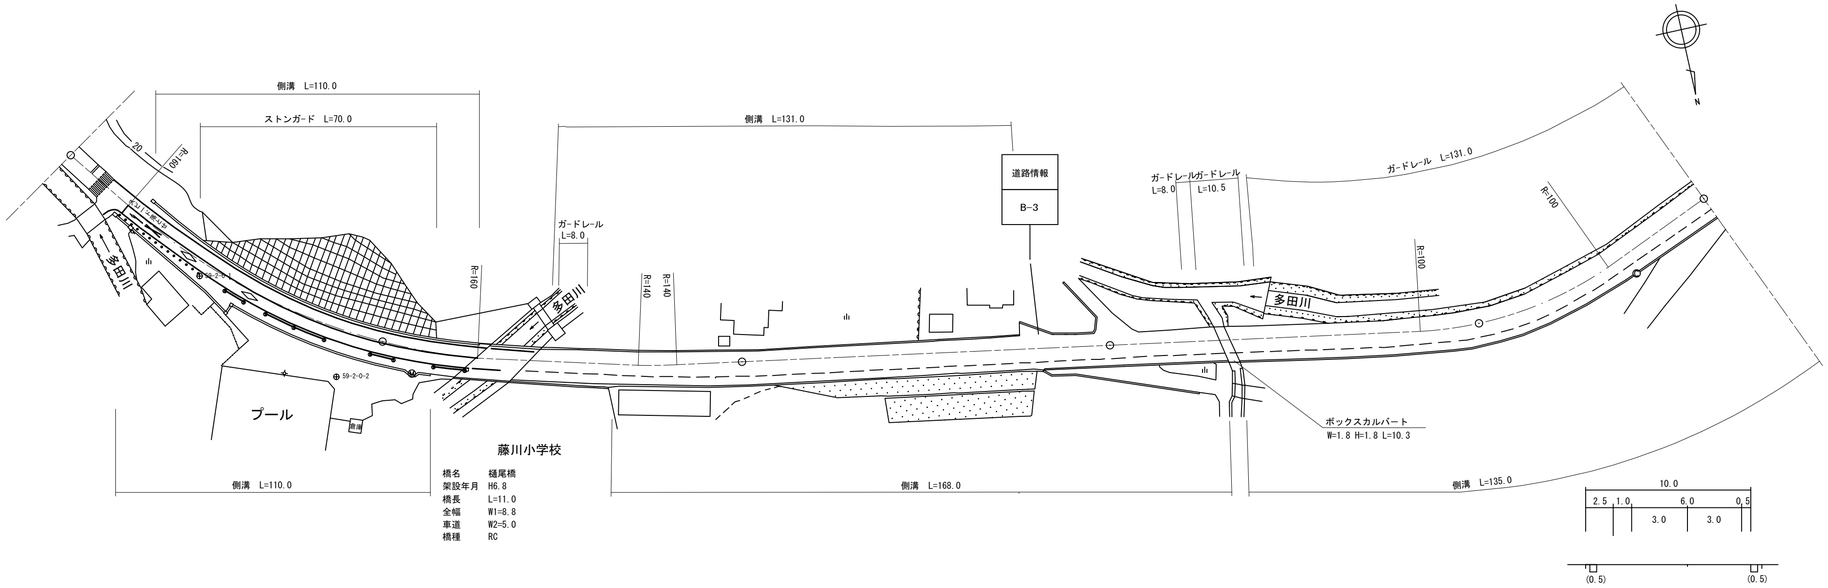

橋名	樋尾橋
架設年月	H6.8
橋長	L=11.0
全幅	W1=8.8
車道	W2=5.0
橋種	RC

道路台帳修正履歴

カルテ番号	修正内容	調整年月日	業者名
	転記	2007年3月31日	錦測量
2020-02-015	ベクタ変換 道路拡幅工事 ストンガード設置	2021年3月31日	錦測量

区間番号	1	2	3	4	5	6	7	8	9	10	11	12	13	14	15	16	17	18
点間距離	20.0	6.0	32.0	42.0	15.0	12.0	7.0	11.0	6.0	16.0	33.0	82.0	6.0	12.0	35.0	4.0	61.0	74.0
全幅員	6.8	9.5 13.9 8.4	7.5 10.5	10.5	10.5	10.5	8.8	9.0	9.2 9.7	10.1	10.1	10.0	9.6	9.6	9.7	9.7	9.6	9.6
全幅員内訳 車道	5.5	5.5 5.5	5.5	5.5	5.5	5.5	5.0	5.0	5.5	6.0	6.0	6.0	5.5	5.5	5.5	5.5	5.5	5.5
歩道 左側																		
歩道 右側			0.0 3.0	3.0	3.0	3.0	2.0	2.0	2.2	2.6	2.6	2.5	2.6	2.6	2.6	2.6	2.6	2.6
路肩 左側	0.65	1.4	2.4 1.5	1.5	1.5	1.5	1.3	1.5	1.0 1.5	1.0	1.0	1.0	1.0	1.0	1.1	1.1	1.0	1.0
路肩 右側	0.65	2.6 6.0 0.5	0.5	0.5	0.5	0.5	0.5	0.5	0.5	0.5	0.5	0.5	0.5	0.5	0.5	0.5	0.5	0.5
中央分離帯																		
側溝 左側		0.0 0.5	0.5	0.5	0.5	0.5 0.0			0.0 (0.5)	(0.5)	(0.5)	(0.5) 0.0						
側溝 右側		0.0 (0.6) (0.6)	(0.6)	(0.6)	(0.6) 0.0					0.0 (0.5)	(0.5)	(0.5)	(0.5)	(0.5)	(0.5) 0.0 (0.5)		(0.5)	(0.5)
その他																		
主要工作物								2201										
路面種別	as	as/AS																AS
舗装区間番号	1 20.0	2 80.0			3 34.0			4 11.0	5 55.0		6 100.0				7 100.0		8 74.0	

路線名	主要地方道岩国錦線		
図面名	205902002-00		
作成年月日	2021年3月31日		
縮尺	1/1000	図面番号	3
事務所名	岩国土木建築事務所		