標題	路線コード 059	図面コード 4-0	路線名 主要地方道岩国錦線	県名 山口県	地名 岩国市多田 阿品	図面番号 5

① 現道 2 現道(分離) 3 旧道 4 新道 5 専用自歩道

平面図 縮尺千分の一

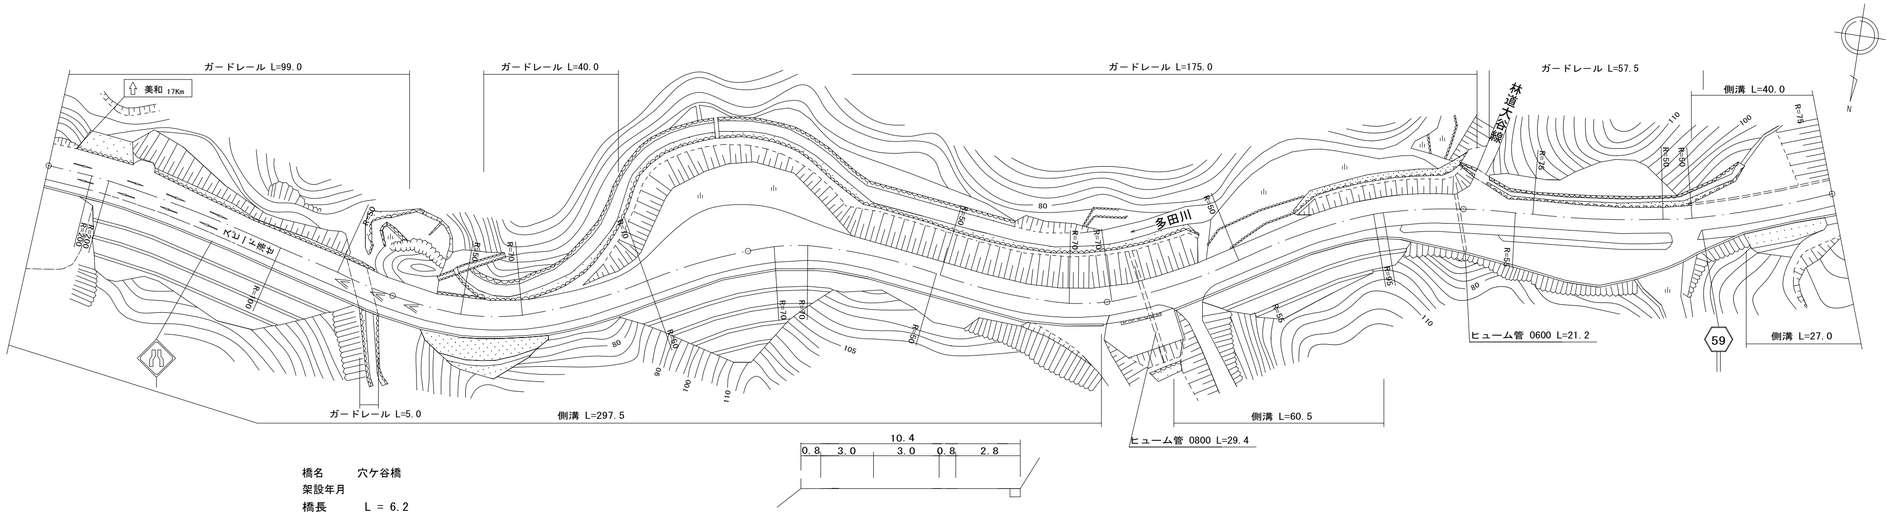

橋名 穴ケ谷橋
架設年月
橋長 L = 6.2
全幅 W1=10.1
車道 W2= 5.5
橋種 RC

区間番号	点間距離	全幅員	全幅員内訳 車道	歩道 左側	歩道 右側	路肩 左側	路肩 右側	中央分離帯	側溝 左側	側溝 右側	その他	主要工作物	路面種別	舗装区間番号
1	9.0	9.1	5.5		0.0	1.8	1.8			0.5			AS	1 84.0
2	75.0	11.3 11.9	5.5		2.8	2.8	3.0 0.8			0.5 (0.6)				
3	6.2	10.1	5.5		2.8	1.0	0.8			(0.6)		2204		2 6.2
4	9.8	10.1	5.5		2.8	1.0	0.8			(0.6)				3 9.8
5	20.0	11.0	6.0		3.2	1.0	0.8			(0.6)				4 100.0
6	17.0	11.4	6.5		2.8	1.3	0.8			(0.6)				
7	15.0	11.1	6.5		2.7	1.1	0.8			(0.6)				
8	18.0	10.6	6.0		2.8	1.0	0.8			(0.6)				
9	19.0	10.1	5.5		2.8	1.0	0.8			(0.6)				
10	11.0	19.5	6.0		2.8	9.9	0.8			(0.6)				
11	11.0	19.0	6.0		2.8	9.4	0.8			(0.6)				
12	18.0	16.0	6.0		2.8	6.4	0.8			(0.6)				
13	24.0	11.0	6.0		2.8	1.4	0.8			(0.6)				5 100.0
14	44.5	10.4	6.0		2.8	0.8	0.8			(0.6)				
15	2.5	10.9	6.5		2.8	0.8	0.8			(0.6)	0.0			
16	2.5	10.9	6.5		2.8	0.8	0.8			(0.6)	4.0			
17	2.5	10.9	6.5		2.8	0.8	0.8			(0.6)	6.0			
18	15.0	10.9	6.5		2.8	0.8	0.8			0.0 (0.6)	9.5			
19	19.5	10.4	6.0		2.8	0.8	0.8			(0.6)	7.5 0.0			
20	41.0	10.8	6.0		3.2	0.8	0.8			(0.6)	0.0			6 100.0
21	22.0	9.8	6.0		2.2	0.8	0.8			(0.6) 0.0	5.0			
22	15.0	9.8	6.0		2.2	0.8	0.8				6.0			
23	23.0	9.8	6.0		2.2	0.8	0.8				11.5			7 100.0
24	22.0	9.3	5.5		2.2	0.8	0.8		0.0 0.6		4.5			
25	13.0	9.3	5.5		2.2	0.8	0.8		0.6	0.0 (0.6)	0.0			
	27.0	9.9	5.5		2.8	0.8	0.8		0.6	(0.6)			AS	

道路台帳修正履歴

カルテ番号	修正内容	調整年月日	業者名
	転記	2007年3月31日	錦測量
2009-02-158	橋梁諸元変更	2010年3月31日	錦測量
2022-02-021	ベクタ変換	2023年3月31日	錦測量

路線名	主要地方道 岩国錦線		
図面名	205902004-00		
作成年月日	2023年3月31日		
縮尺	1/1000	図面番号	5
事務所名	岩国土木建築事務所		