| 標題 | 路線コード 059 | 図面コード 8-0 | 路線名 主要地方道岩国錦線 | 県名 山口県 | 地名 岩国市阿品 | 図面番号 9 |
|---|---|---|---|---|---|---|

① 現道 2 現道(分離) 3 旧道 4 新道 5 専用自歩道

## 平面図 縮尺千分の一

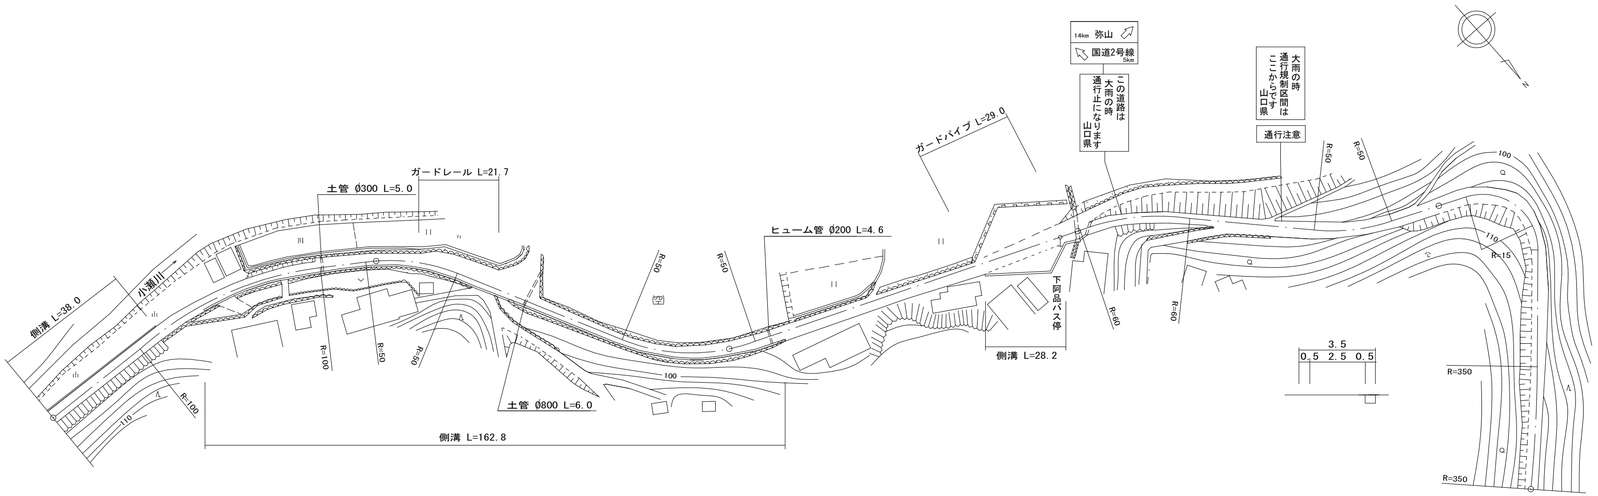


| 区間番号 | 1 | 2 | 3 | 4 | 5 | 6 | 7 | 8 | 9 | 10 | 11 | 12 | 13 | 14 | 15 | 16 | 17 | 18 | 19 | 20 | 21 | 22 | 23 | 24 | 25 | 26 |
|---|---|---|---|---|---|---|---|---|---|---|---|---|---|---|---|---|---|---|---|---|---|---|---|---|---|---|
| 点間距離 | | 38.0 | 14.0 | 32.0 | 16.0<br>2.0 | 10.0 | 5.0 | 10.0 | 15.0<br>3.0 | | 25.0 | 30.0 | 6.0 | 8.8 | 29.2 | 26.0 | 20.0 | 6.0<br>4.0 | | 5.0 | | 31.0 | 10.0 | 54.0 | 20.0 | 26.0 | 54.0 |
| 全幅員 | 4.0 | 3.6 | 4.1 | 3.5<br>4.6 | 4.5<br>4.5 | 4.8 | 6.9 | 6.9 | 6.7<br>3.8 | | 3.5 | 3.8 | 4.2 | 4.2 | 3.5 | 4.5 | 11.5 | 6.0<br>4.7 | | 3.0 | | 3.5 | 5.5 | 4.0 | 5.0 | 4.5 | 3.8 |
| 全幅員内訳 車道 | 2.5 | 2.5 | 2.5 | 2.5<br>3.5 | 3.5<br>3.5 | 3.5 | 5.5 | 5.5 | 5.5<br>2.5 | | 2.5 | 2.5 | 2.5 | 2.5 | 2.5 | 2.5 | 2.5 | 2.5<br>2.28 | | 2.0 | | 2.5 | 2.5 | 2.5 | 2.5 | 2.5 | 2.5 |
| 歩道 左側 | | | | | | | | | | | | | | | | | | | | | | | | | | | |
| 歩道 右側 | | | | | | | | | | | | | | | | | | | | | | | | | | | |
| 路肩 左側 | 0.75 | 0.55 | 0.5 | 0.5<br>0.6 | 0.51<br>0.5 | 0.8 | 0.7 | 0.7 | 0.5<br>0.65 | | 0.5 | 0.65 | 0.6 | 0.6 | 0.5 | 1.5 | 0.5 | 0.5 | | 0.5 | | 0.5 | 1.5 | 0.75 | 1.25 | 1.0 | 0.65 |
| 路肩 右側 | 0.75 | 0.55 | 1.1 | 0.5 | 0.5<br>0.5 | 0.5 | 0.7 | 0.7 | 0.7<br>0.65 | | 0.5 | 0.65 | 1.1 | 1.1 | 0.5 | 0.5 | 8.5 | 3.0<br>1.89 | | 0.5 | | 0.5 | 1.5 | 0.75 | 1.25 | 1.0 | 0.65 |
| 中央分離帯 | | | | | | | | | | | | | | | | | | | | | | | | | | | |
| 側溝 左側 | 0.5 | 0.5<br>0.0 | | | | | | | | | | | | | | | | | | | | | | | | | |
| 側溝 右側 | | | 0.0<br>(0.5) | (0.5) | (0.5)<br>(0.5) | (0.5) | (0.5) | (0.5) | (0.5)<br>(0.5) | | (0.5) | (0.5) | (0.5) | (0.5)<br>0.0 | | 0.0<br>(0.6) | (0.6) | (0.6)<br>0.0 | | | | | | | | | |
| その他 | | | | | | | | | | | | | | | | | | | | | | | | | | | |
| 主要工作物 | | | | | | | | | | | | | | | | | | | | | | | | | | | |
| 路面種別 | as | | | | | | | | | | | | | | | | | | | | | | | | | | as |
| 舗装区間番号 | 1<br>100.0 | | | | 2<br>100.0 | | | | | | | 3<br>100.0 | | | | | | | | 4<br>100.0 | | | | | 5<br>100.0 | | |

道路台帳修正履歴

| カルテ番号 | 修正内容 | 調整年月日 | 業者名 |
|---|---|---|---|
| | 転記 | 2004年3月31日 | 錦測量 |
| 2022-02-024 | 標識変更<br>ベクタ変換 | 2023年3月31日 | 錦測量 |
| | | | |
| | | | |
| | | | |

| | | | |
|---|---|---|---|
| 路線名 | 主要地方道 岩国錦線 | | |
| 図面名 | 205902008-00 | | |
| 作成年月日 | 2023年3月31日 | | |
| 縮尺 | 1/1000 | 図面番号 | 9 |
| 事務所名 | 岩国土木建築事務所 | | |