標題	路線コード 059	図面コード 18-0	路線名 主要地方道岩国錦線	県名 山口県	地名 岩国市美和町日宛	図面番号 19

① 現道 2 現道(分離) 3 旧道 4 新道 5 専用自歩道

平面図 縮尺千分の一

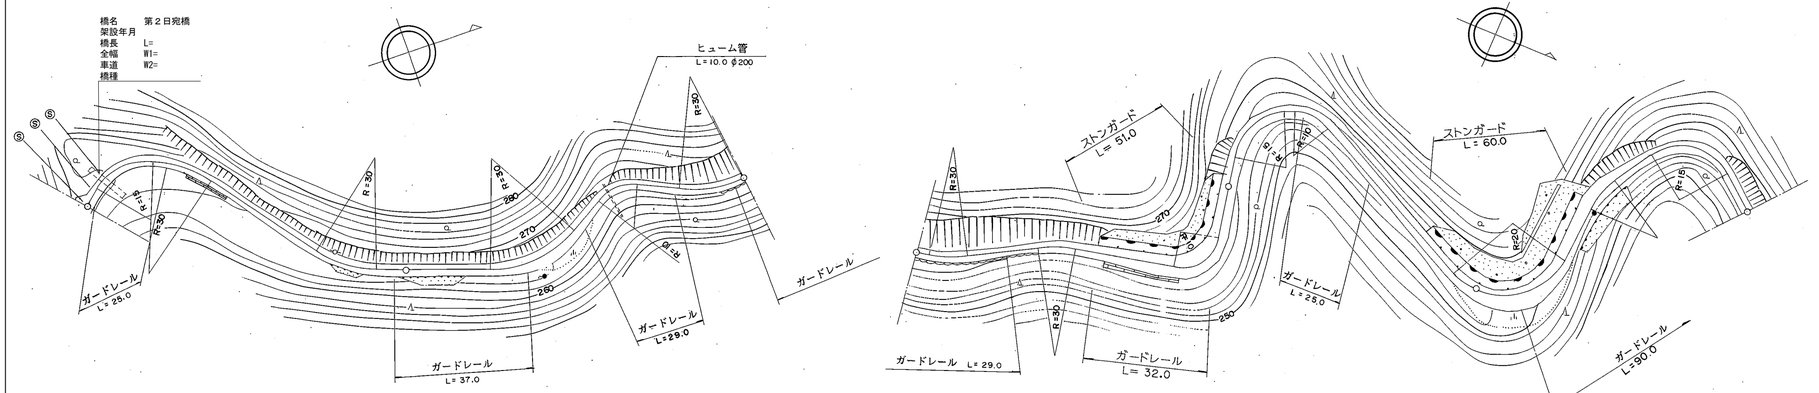

区間番号		1	2	3	4	5	6	7	8	9	10	11	12	13	14	15	16	17	18	19	20
点間距離		3.0	97.0	20.0	20.0	20.0	40.0	40.0	10.0	20.0	10.0	10.0	10.0	10.0	80.0	10.0	10.0	20.0	17.0	18.0	35.0
全幅員		5.5	3.54	3.5	5.0	3.5	3.1	3.5	4.0	5.5	5.0	5.0	4.2	4.0	4.0	5.0	6.0	5.5	5.0	3.5	3.0
全幅員内訳	車道	3.0	2.0	2.0	2.0	2.0	2.0	2.0	2.5	3.0	3.0	3.0	3.0	3.0	3.0	3.0	3.0	3.0	3.0	2.5	2.0
	歩道 左側																				
	歩道 右側																				
	路肩 左側	1.25	0.77	0.75	1.5	0.75	0.55	0.75	0.75	1.25	1.0	1.0	0.6	0.5	0.5	1.0	1.5	1.5	1.0	0.5	0.5
	路肩 右側	1.25	0.77	0.75	1.5	0.75	0.55	0.75	0.75	1.25	1.0	1.0	0.6	0.5	0.5	1.0	1.5	1.0	1.0	0.5	0.5
	中央分離帯																				
側溝	左側																				
	右側																				
その他																					
主要工作物																					
路面種別		as																			as

舗装区間番号	1	2	3	4	5
	100.0	100.0	100.0	100.0	100.0

道路台帳修正履歴

カルテ番号	修正内容	調整年月日	業者名
	転記	2004.03.31	錦測量
2016-00-146	橋梁諸元追加	2017.3.31	宇部建設

路線名	主要地方道 岩国錦線
図面名	205902018-00
作成年月日	2009年3月31日
縮尺	1/1000
図面番号	19
事務所名	岩国土木建築事務所