標題	路線コード 059	図面コード 62-0	路線名 主要地方道岩国錦線	県名 山口県	地名 岩国市本郷町本郷 本谷	図面番号 65

① 現道 2 現道(分離) 3 旧道 4 新道 5 専用自歩道

平面図 縮尺千分の一

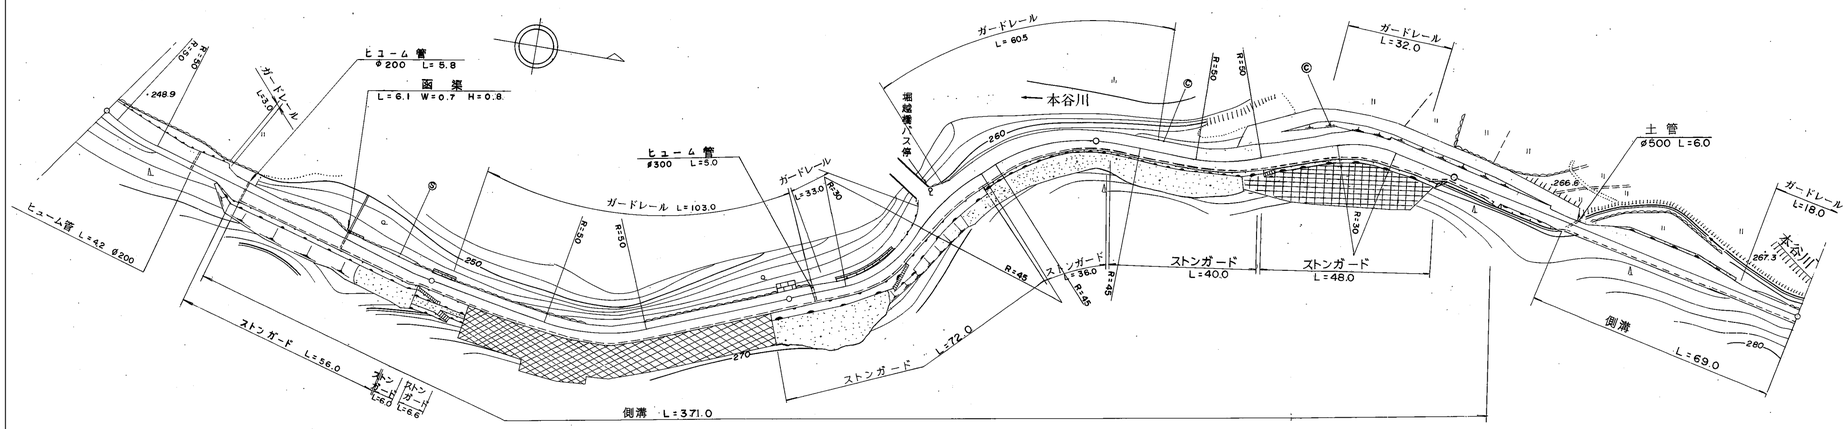

区間番号	点間距離	全幅員	全幅員内訳 車道	歩道 左側	歩道 右側	路肩 左側	路肩 右側	中央分離帯	側溝 左側	側溝 右側	その他	主要工作物	路面種別	舗装区間番号
1	10.0	6.0	5.0			0.5	0.5						as	1 100.0
2	12.0	6.5	5.0			1.0	0.5							
3	14.0	6.2	5.0			0.7	0.5							
4	7.0	6.3 5.0	5.0 4.0			0.8 0.5	0.5							
5	52.0	5.9	3.5			0.5	1.9			(0.5)				
6	3.0	5.7	3.5			0.5	1.7			(0.5)				
7	2.0	5.0 5.02	3.5 3.5			0.5 0.52	1.0 1.0			(0.5) (0.5)				
8	51.0	5.4	3.5			0.9	1.0			(0.5)				2 100.0
9	9.0	4.8	3.0			0.8	1.0			(0.5)				
10	37.5	4.8	3.0			0.8	1.0			(0.5)				
11	2.5	4.83	3.07			0.76	1.0			(0.5)				
12	15.0	5.0	3.5			0.5	1.0			(0.5)				
13	12.0	5.5	3.5			1.0	1.0			(0.5)				
14	6.0	5.5	3.5			1.0	1.0			(0.5)				
15	14.0	6.6	3.5			2.1	1.0			(0.5)				
16	8.0	6.9	3.5			2.4	1.0			(0.5)				
17	9.0	6.7	3.0			1.0	2.7			(0.5)				3 100.0
18	17.0	8.5	2.5			1.0	5.0			(0.5)				
19	19.0	5.73	2.93			1.0	1.8			(0.5)				
20	3.0	5.3	3.0			1.0	1.3			(0.5)				
21	15.0	6.5	3.5			1.0	2.0			(0.5)				
22	23.0	6.1	3.5			1.0	1.6			(0.5)				4 100.0
23	16.0	7.5	3.5			1.0	3.0			(0.5)				
24	16.0	8.0	4.0			2.0	2.0			(0.5)				
25	7.0	7.0 8.0	4.0			1.5 2.0	1.5 2.0			(0.5)				
26	14.0	6.5	4.0			1.5	1.0			(0.5)				
27	6.0	5.0	3.5			0.5	1.0			(0.5)				
28	14.0	5.5 5.0	4.0			0.5	1.0 0.5			(0.5) 0.0				
29	17.0	4.5 5.0	3.5			0.5	0.5 1.0			0.0 (0.5)				
30	8.0	4.5	3.0			0.5	1.0			(0.5)				5 100.0
31	10.0	7.0	3.0			3.0	1.0			(0.5)				
32	20.0	7.0	3.0			3.0	1.0			(0.5)				
33	12.0	4.0	2.5			0.5	1.0			(0.5)				
34	19.0	4.0	2.5			0.5	1.0			(0.5)			as	

道路台帳修正履歴

カルテ番号	修正内容	調整年月日	業者名
	転記	2004.03.31	錦測量

路線名	主要地方道 岩国錦線		
図面名	205902062-00		
作成年月日	2009年3月31日		
縮尺	1/1000	図面番号	65
事務所名	岩国土木建築事務所		